


PINTA-ALAT:	
A41	568.5 m ²
B43	569.5 m ²
YHT.	1138.0 m ²

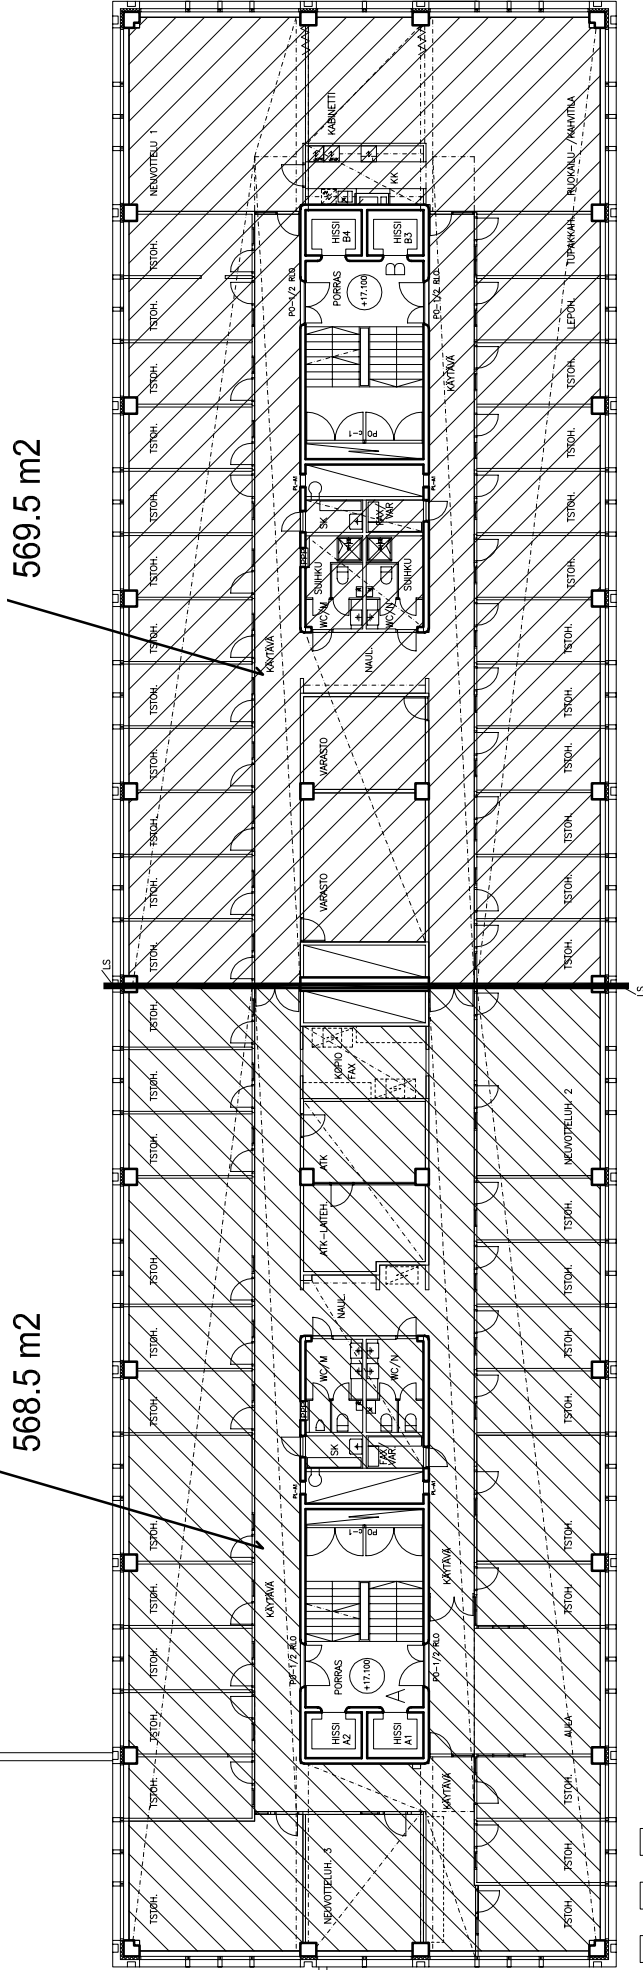

ARKKITEHTITOIMISTO SAANILAHTI & VOIPIO
 Pursimiehenkatu 29-31 A 532 00150 Helsinki
 puh (09) 628822
 saanilahti@voipio.fi fax (09) 657282

KOY HELSINGIN HITSAAJANKATU 9

POHJAPIIRROS 4. KERROS

ENNAKKO VUOKRATILAT 4.1.2006

V016

Hits9_4krs_Alet.dwg