


Kutojantie 5, Espoo 2. krs

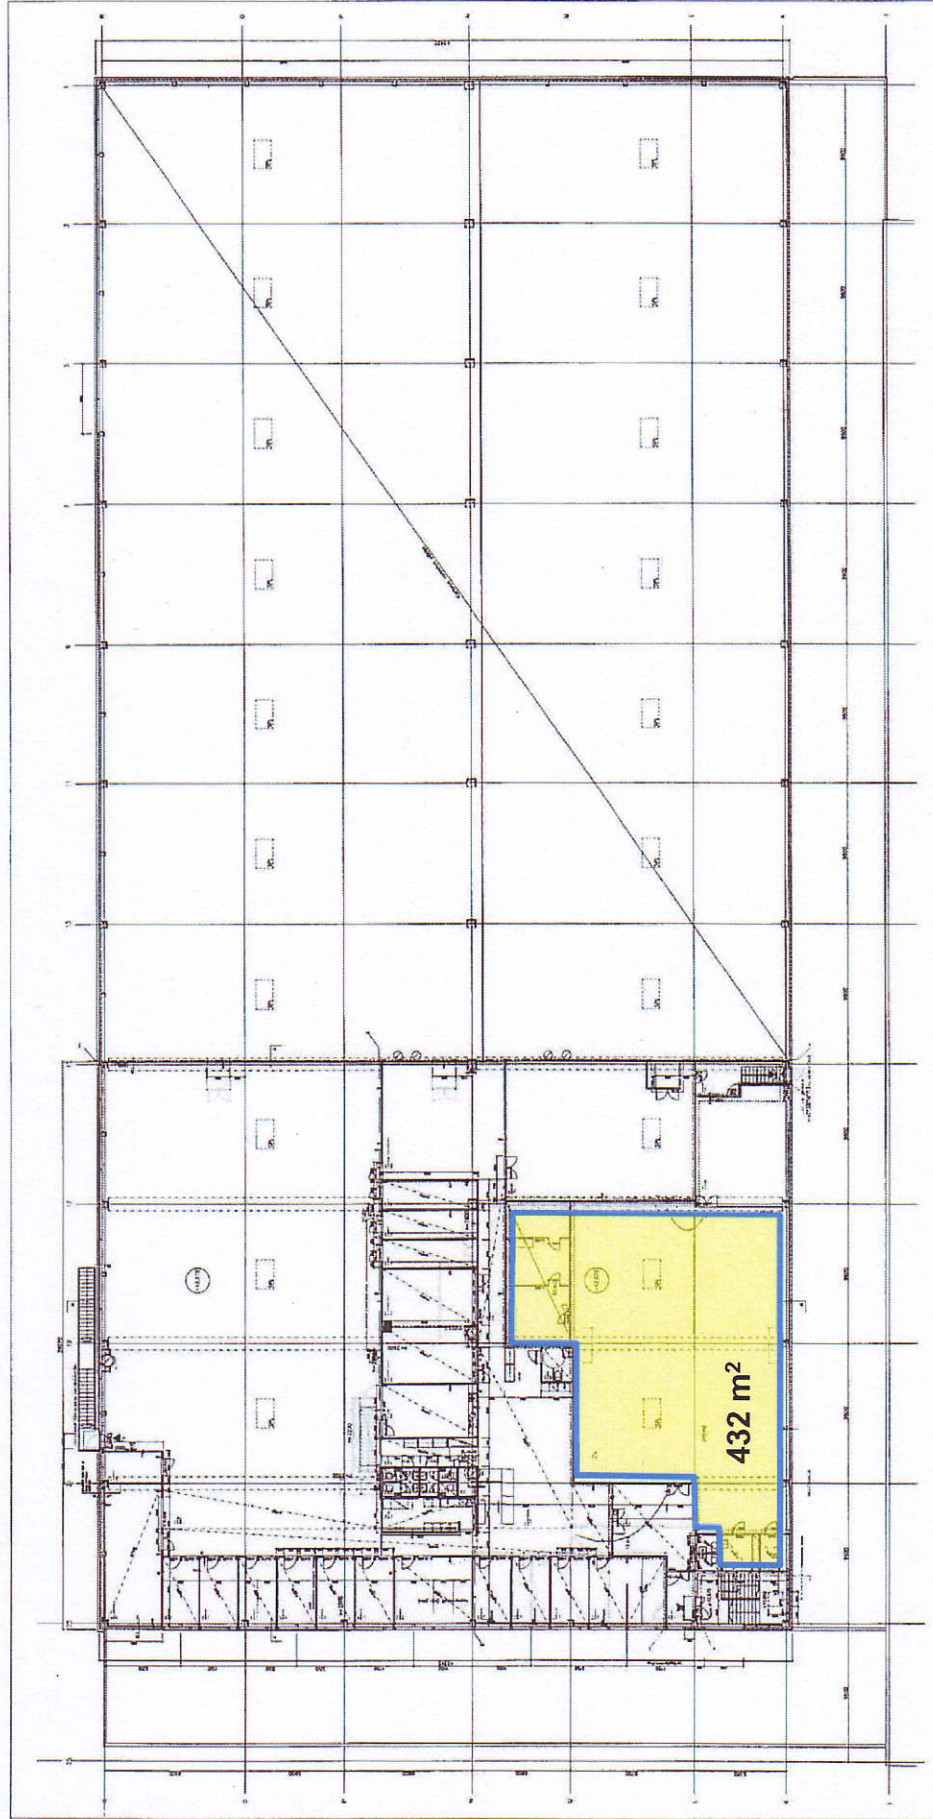

Piirroksat eivät ole mittakaavassa