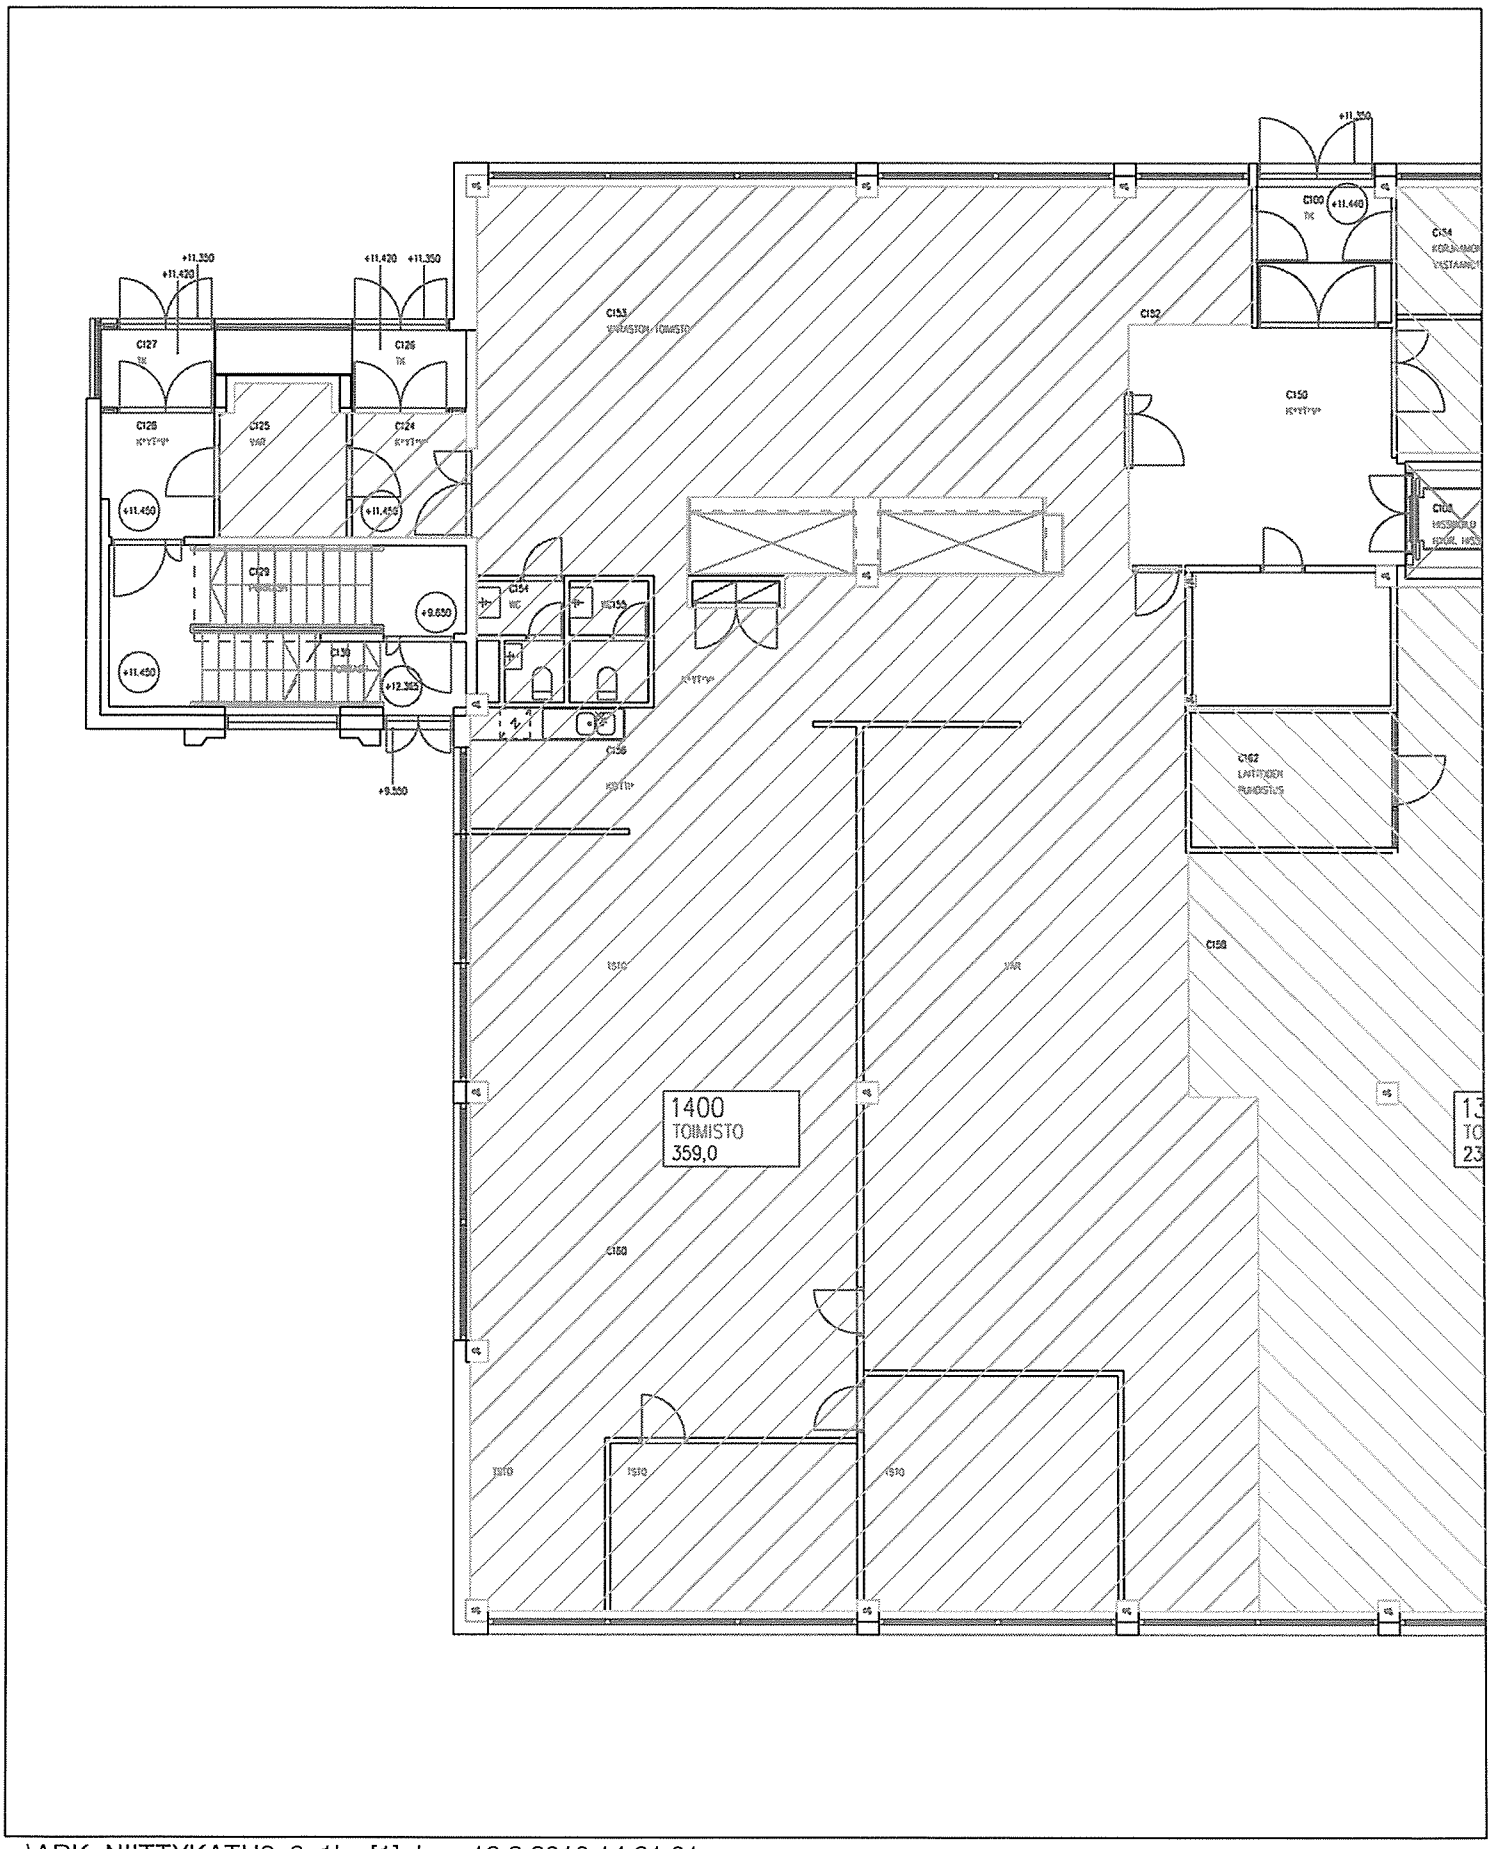

...\ARK_NIITTYKATU8_2_1krs[1].dwg 19.3.2010 14:21:01