


Huoneistot  
Siltasaarenkatu 16  
(KELLARI)

■ HSTO\_0905 (134.50  
m<sup>2</sup>)

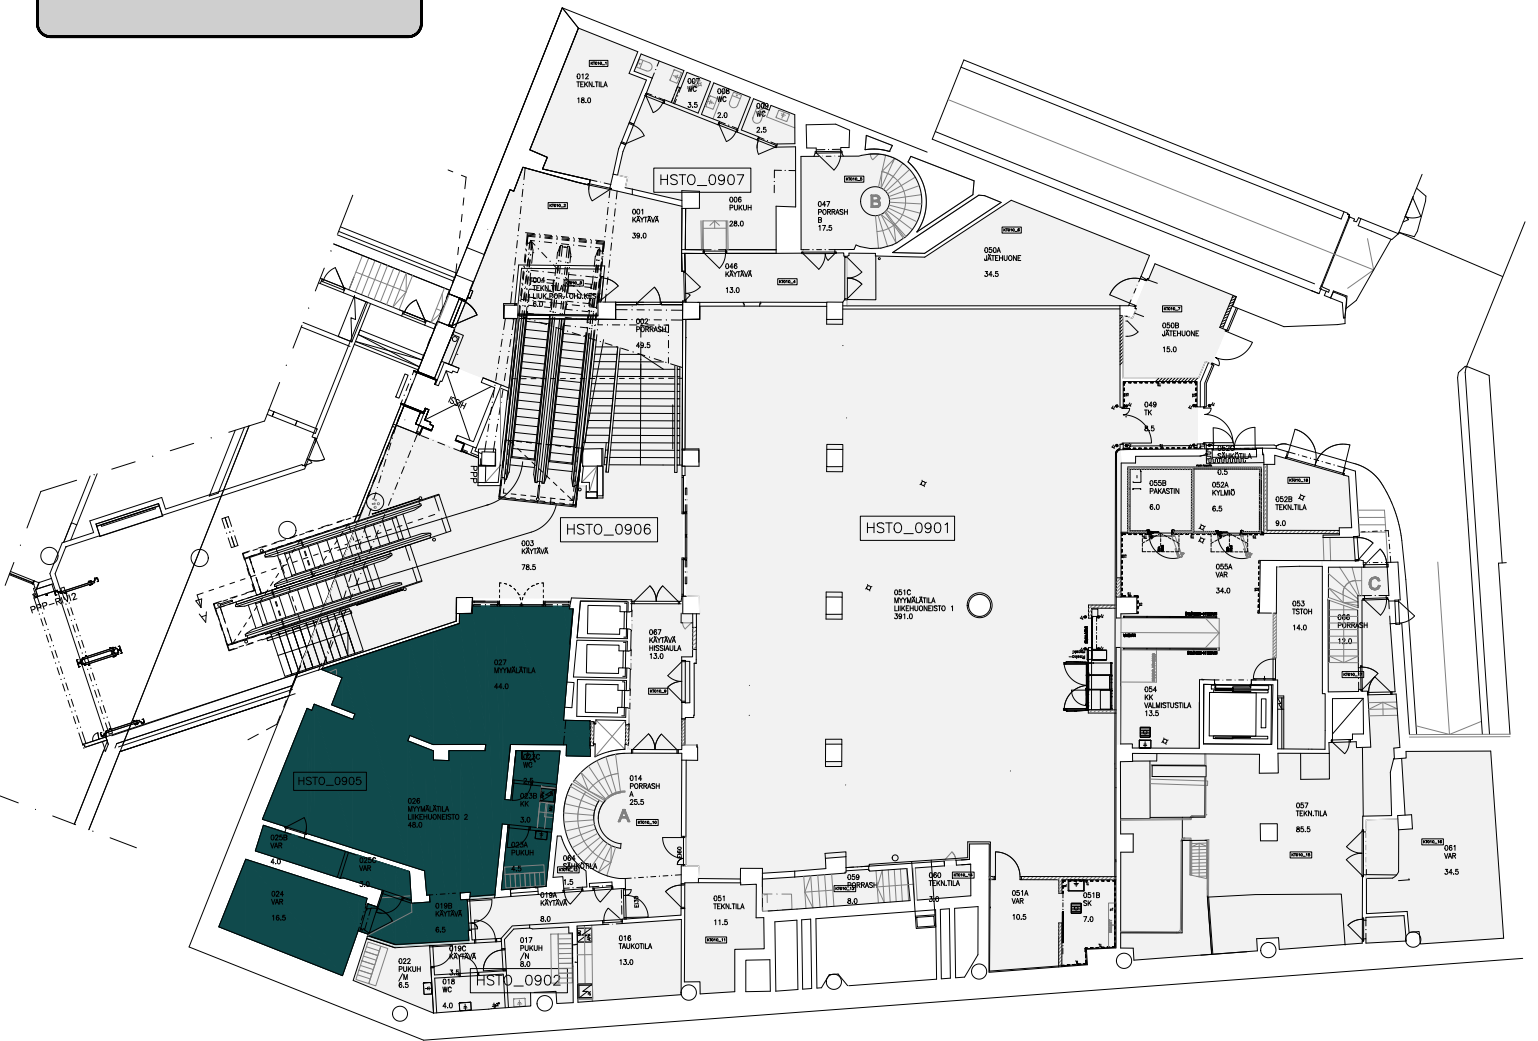

Huoneistot  
Siltasaarenkatu 16  
(KELLARI)

■ HSTO\_0905 (134.50  
m<sup>2</sup>)

003  
KÄYTÄVÄ

78.5

027  
MYYMÄLÄTILA

44.0

HSTO\_0905

026  
MYYMÄLÄTILA  
LIIKEHUONEISTO 2

48.0

025B  
VAR

4.0

025C  
VAR

3.0

024  
VAR

16.5

019B  
KÄYTÄVÄ

6.5

023C  
WC

2.5

023B  
KK

3.0

023A  
PUKUH

4.5

064  
SÄHKÖTILA

KTO10\_12

1.5

019A  
KÄYTÄVÄ

8.0

017  
PUKUH  
/N

8.0

022  
PUKUH  
/M

6.5

019C  
KÄYTÄVÄ

3.5

018  
WC

4.0

HSTO\_0902

MU  
APK

MU  
APK

MU  
APK