


C5

769 m²

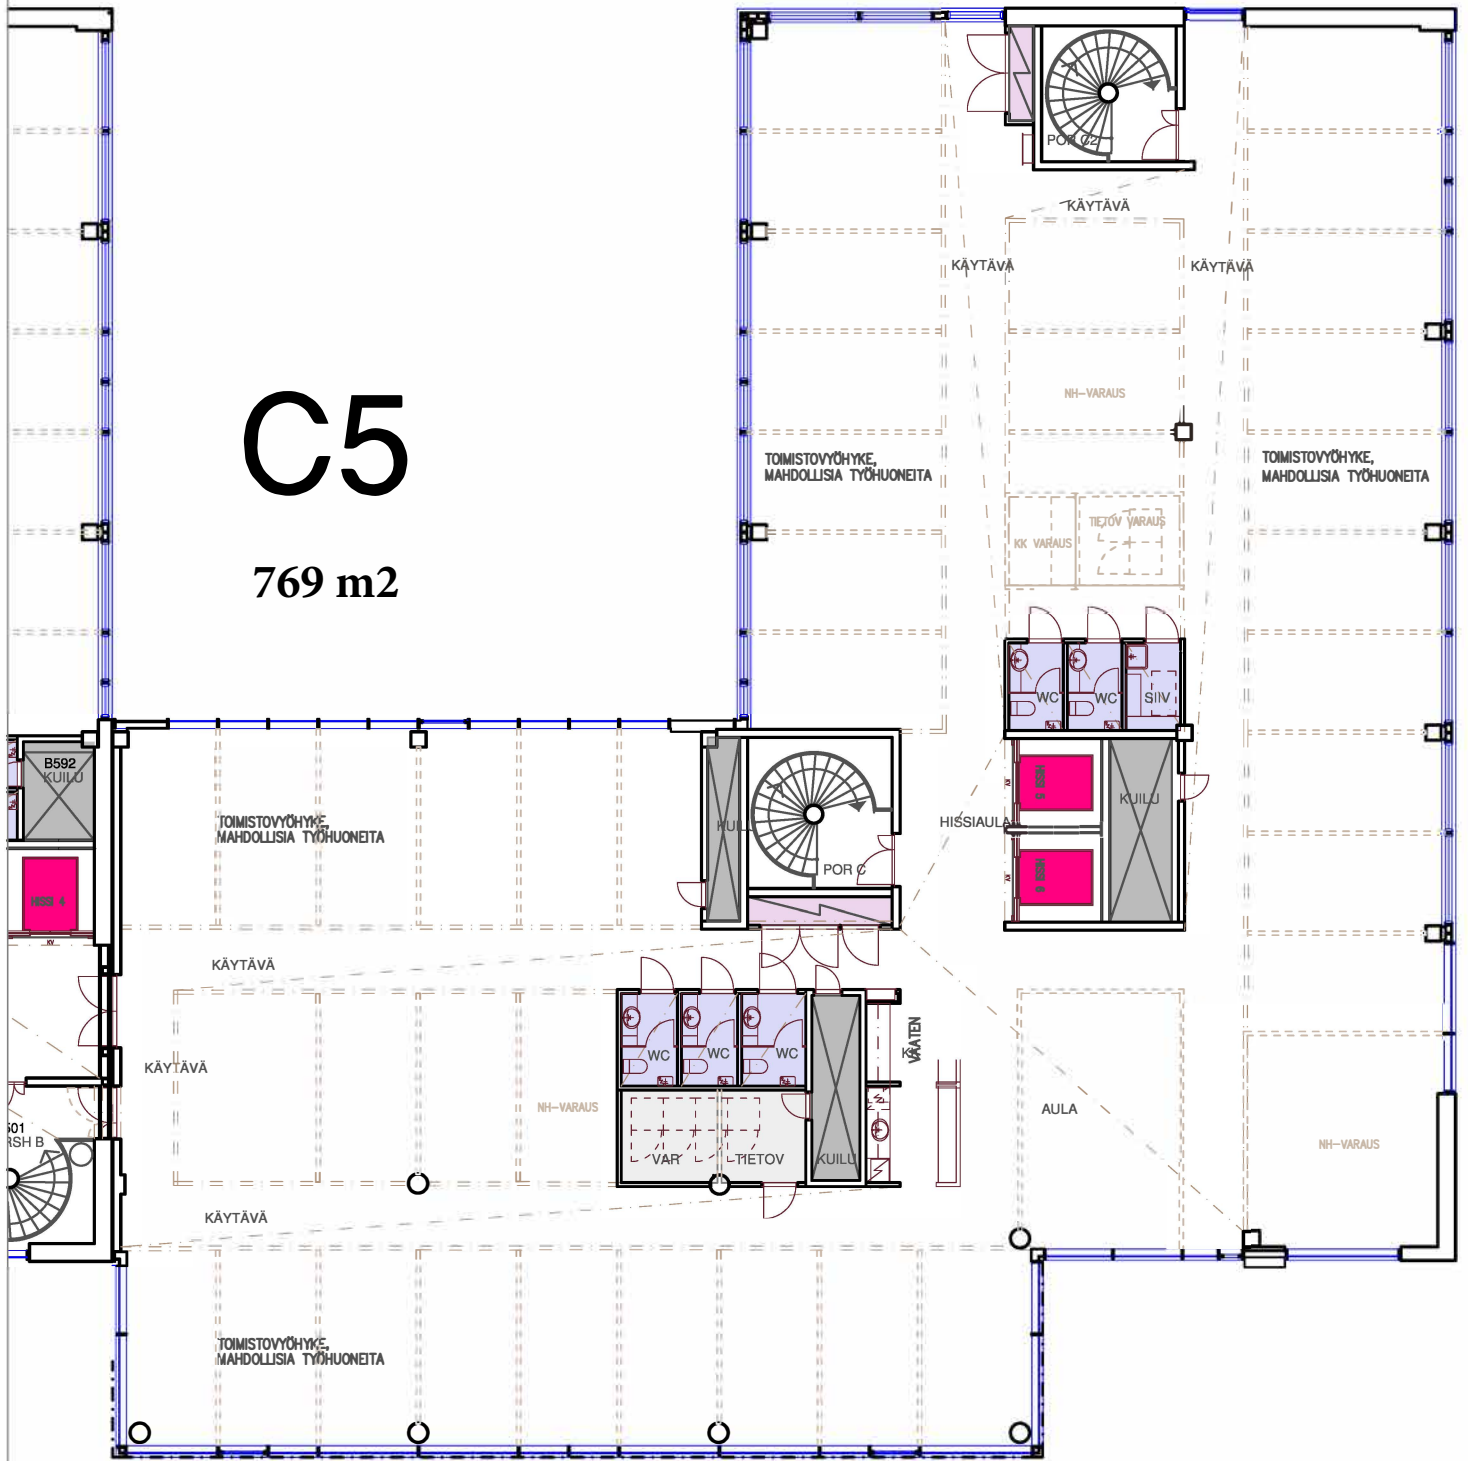

Bolero Business Park Talon C

Arkjaatiset Oy

Hämeenkatu 26 33200 Tampere tel 03 276 7700 fax 03 276 7777

Suunnitelmatilanne
Pohjapiirustus

ARK

28.10.2005
1/200

5.krs