

RAKENNUKSEN PALOLUOKKA F3
PALOVAARALLISUUSLUOKKA 1, SUOJAUSTASO 3, SPRINKLAUS
PALOKUORMA VARASTOTILAT YLI 1200 MJ/m²,
MUUT TILAT ALLE 600 MJ/m²

SÄHKÖLITTYMÄ 400A
LATTIAN HYÖTYKUORMA 20 KN/m² (2000 KG/m²)
LATTIAN MAKSIMI PISTEKUORMA 40 KN/m² (4000 KG/m²)
VAPAA KORKEUS VARASTOISSA 7.2 m

TOIMISTO 27,5 m²

SAUNAOSASTO 57,6 m²


TOIMISTO / NEUVOTTELUKILTA 74,8 m²

SOS. TILAT 25 m²

IV-KONEHUONE

TOIMISTO 122 m²

TOIMISTO 47 m²
VARASTOTASO 38 m²

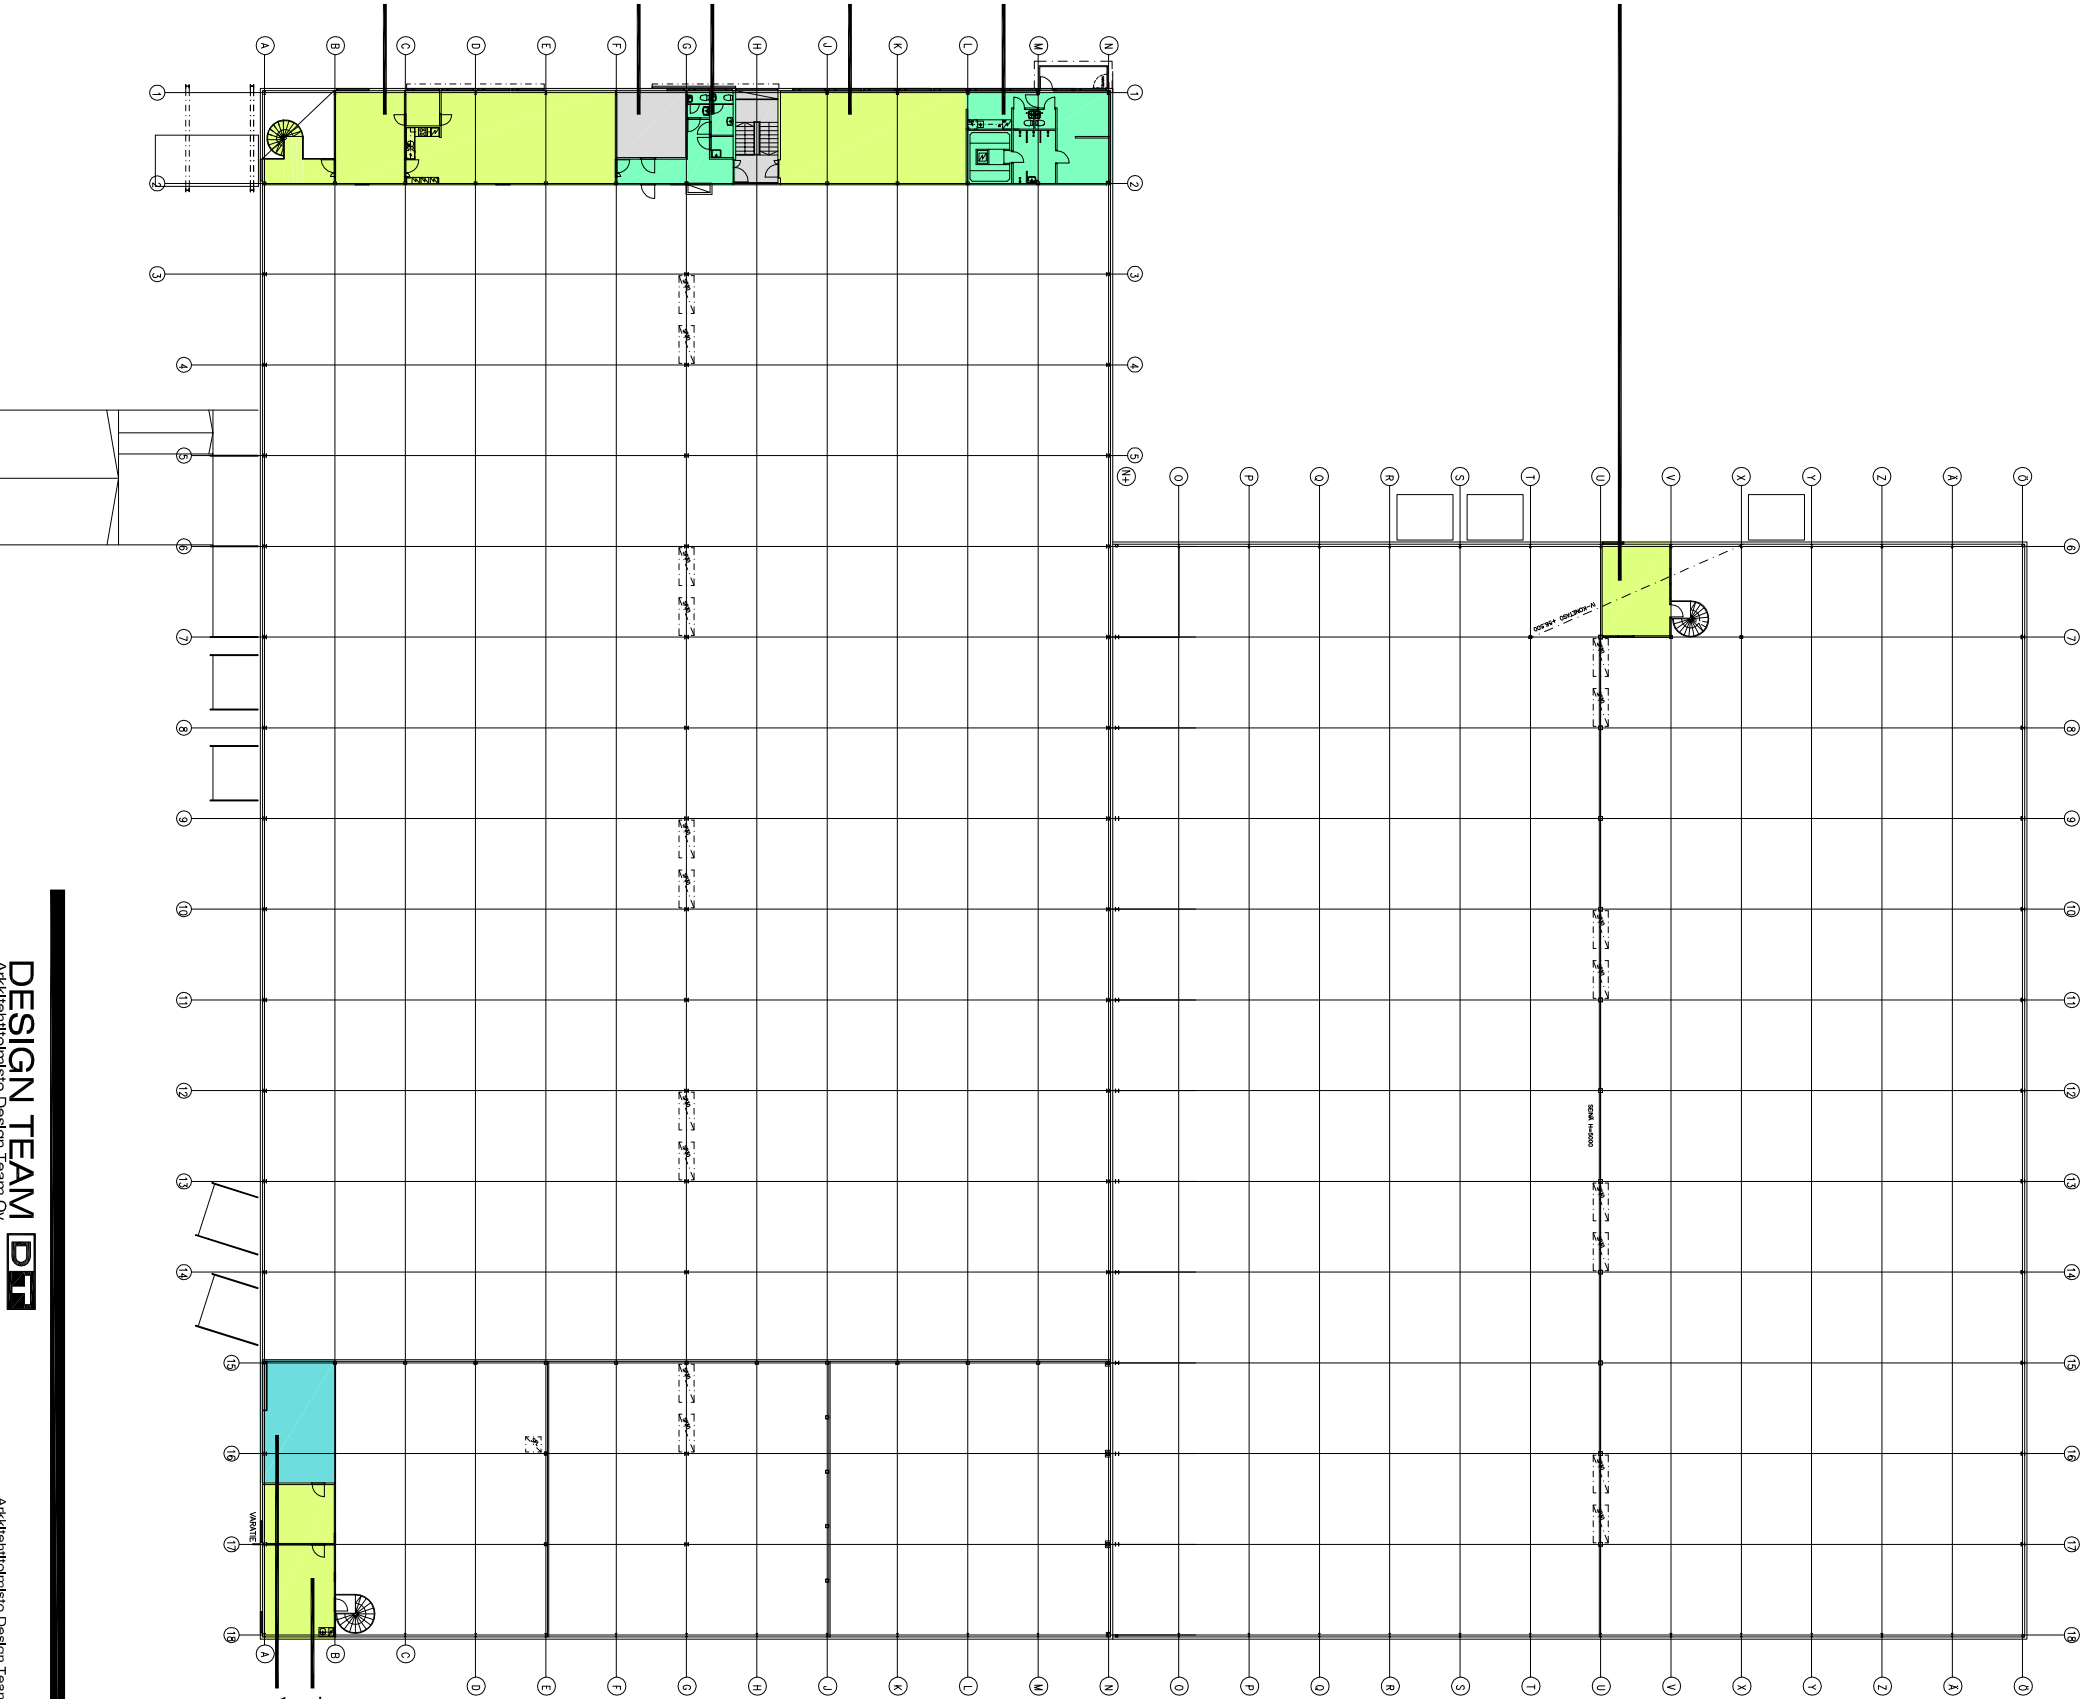

HONKANUMMENTIE 13