


RAKENNUKSEN PALOLUOKKA F3  
PALOVAARALLISUUSLUOKKA 1, SUOJAUSTASO 3, SPRINKLAUS  
PALOKUORMA VARASTOTILAT YLI 1200 MJ/m<sup>2</sup>,  
MUUT TILAT ALLE 600 MJ/m<sup>2</sup>  
SÄHKÖLITTYMÄ 400A  
LATTIAN HYÖTYKUORMA 20 KN/m<sup>2</sup> (2000 KG/m<sup>2</sup>)  
LATTIAN MAKSIMI PISTEKUORMA 40 KN/m<sup>2</sup> (4000 KG/m<sup>2</sup>)  
VAPAA KORKEUS VARASTOISSA 7.2 m

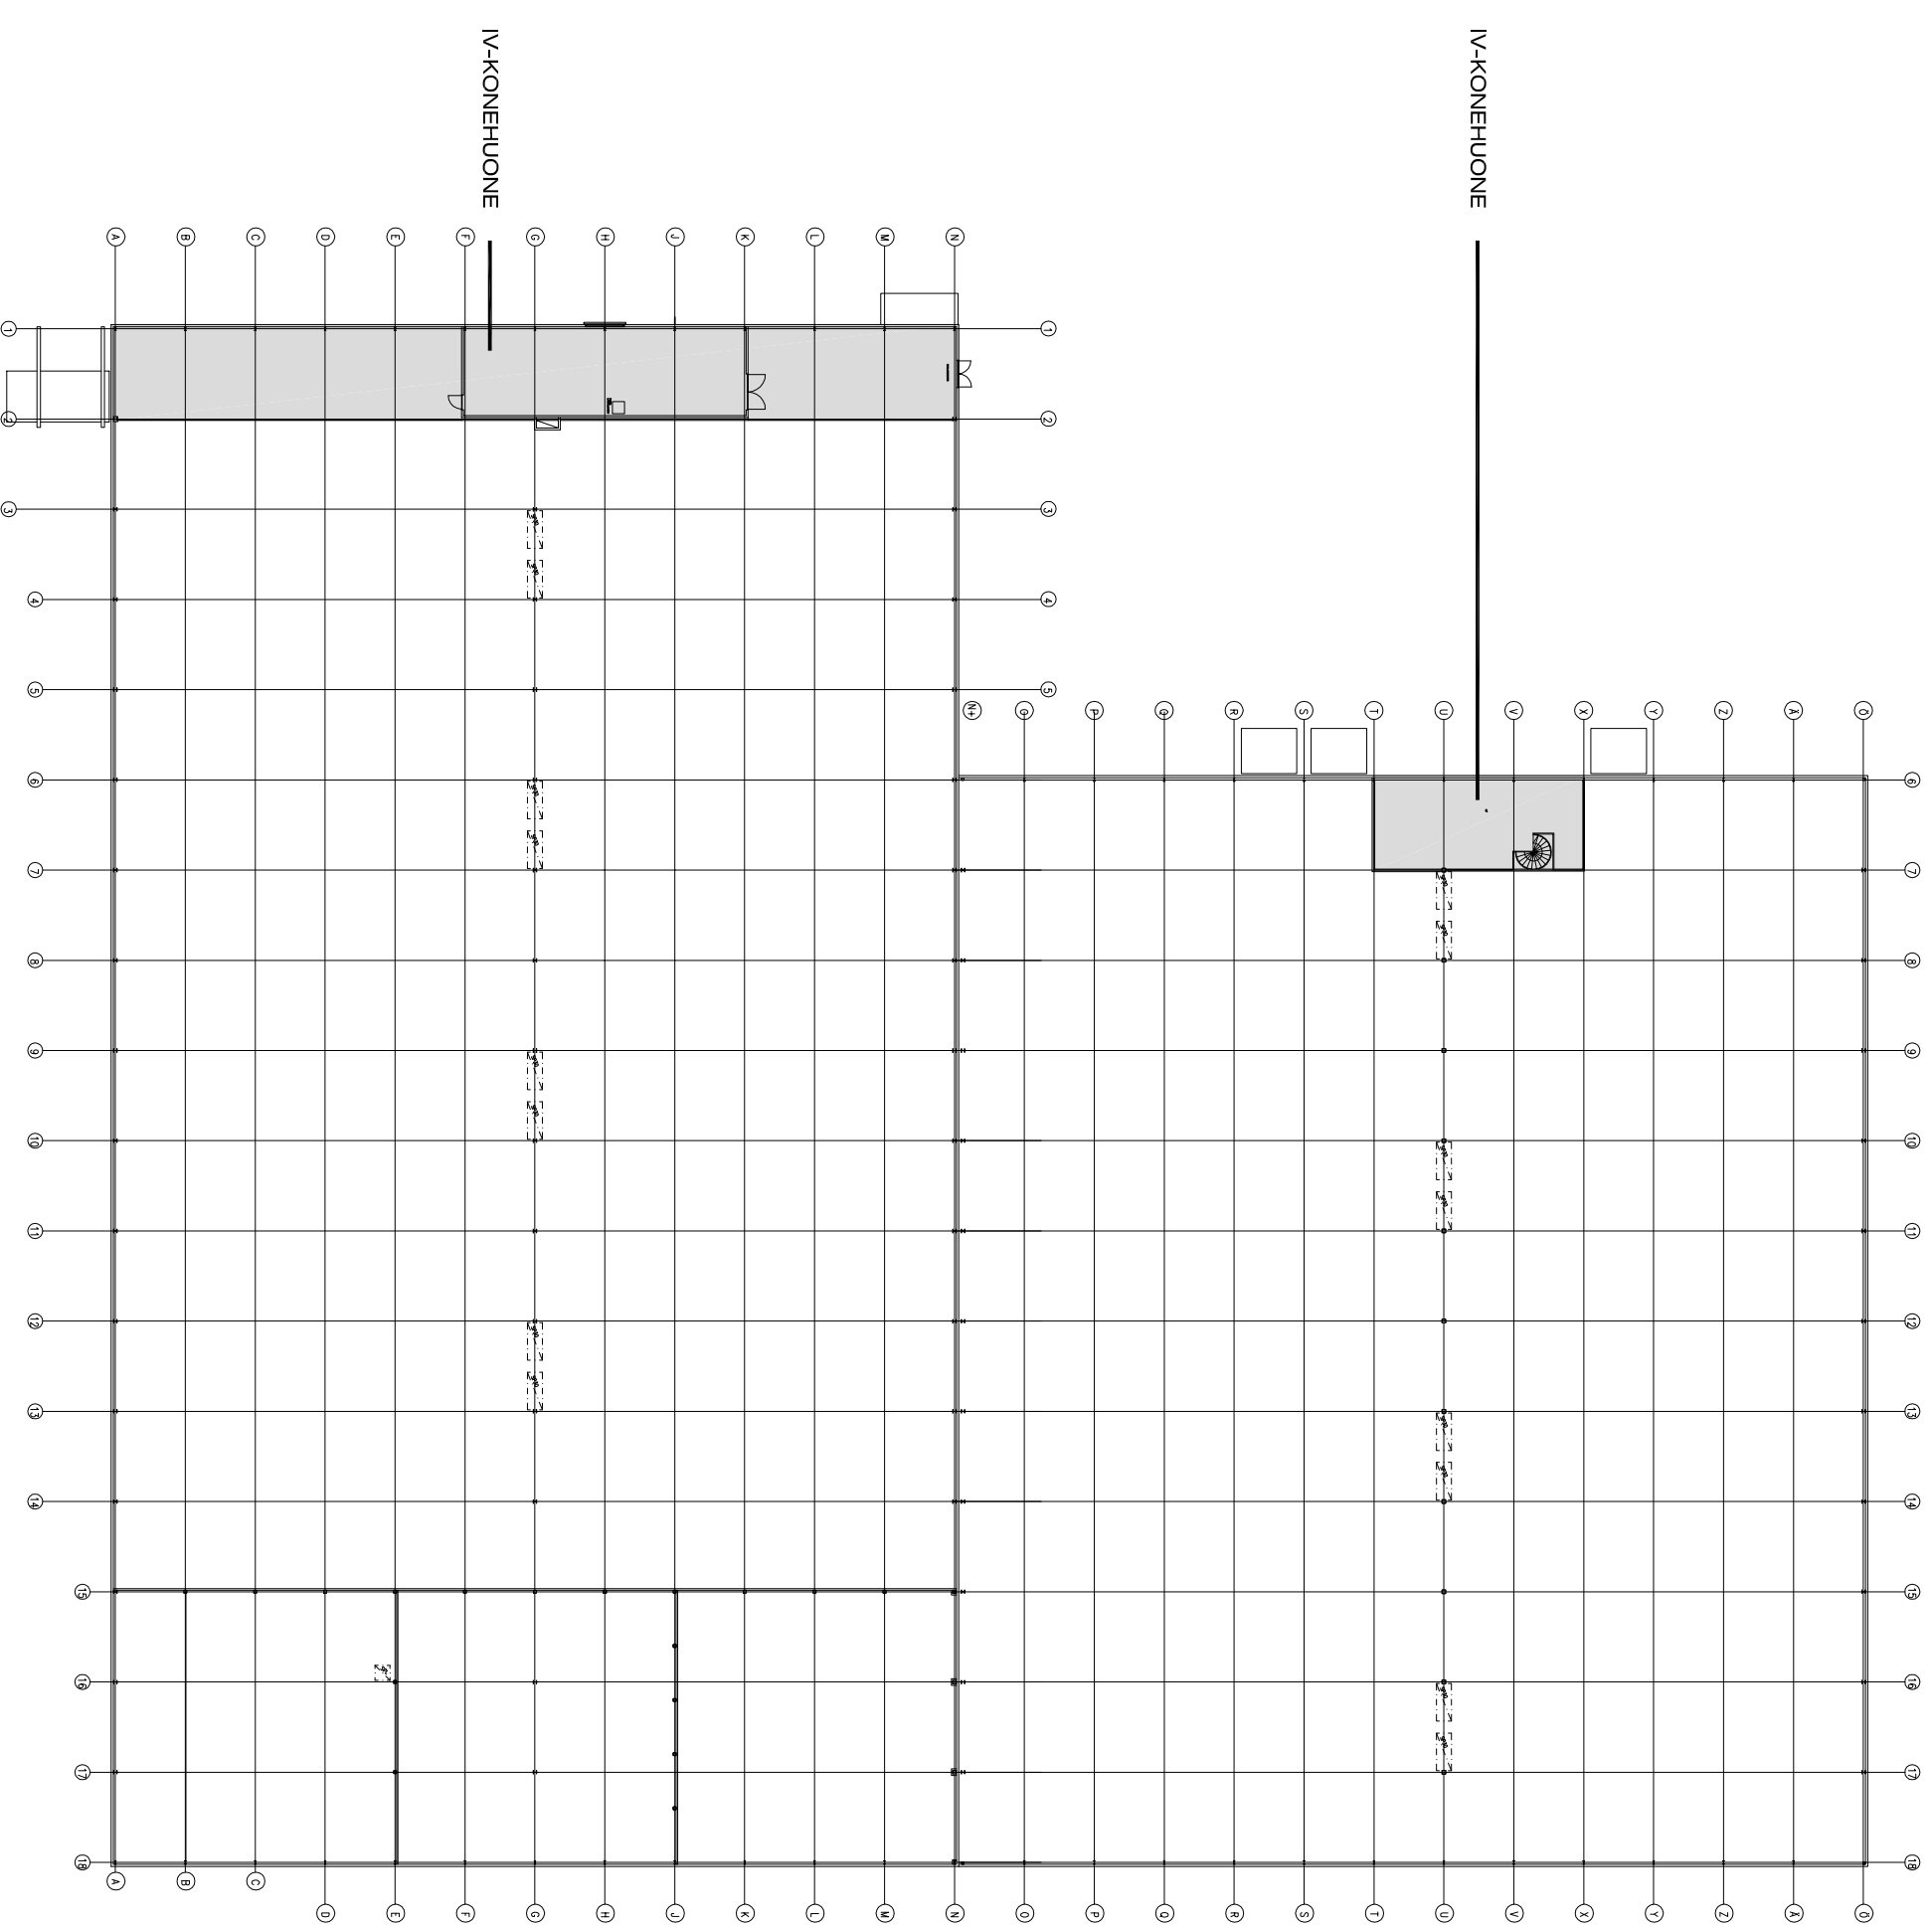

# HONKANUMMENTIE 13