


HUONEISTOALA 279,7 htm2

AVOTOIMISTO 6 TP

TYÖHUONEET 20 TP

YHT. 26 TP

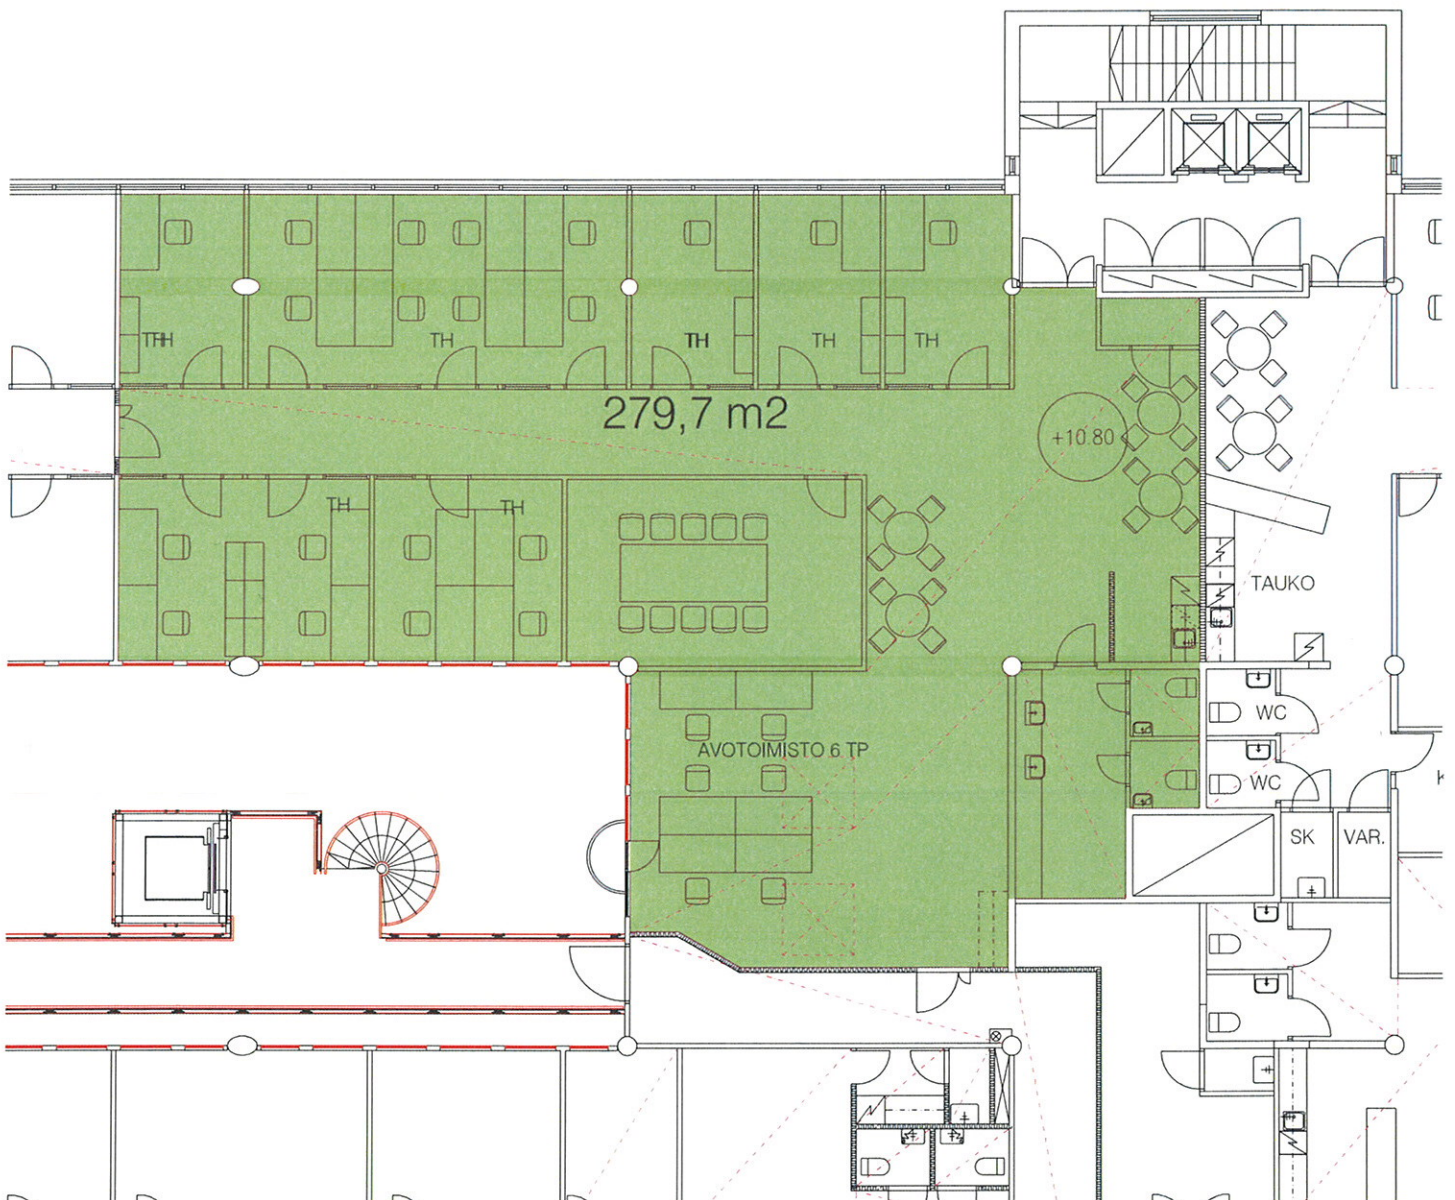

JMB Kiinteistöt Oy ITÄLAHDENKATU 22b