
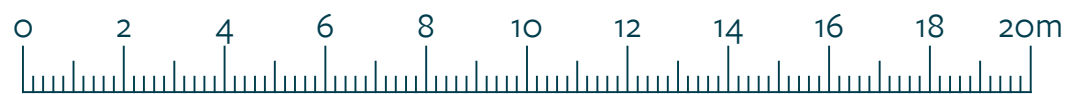
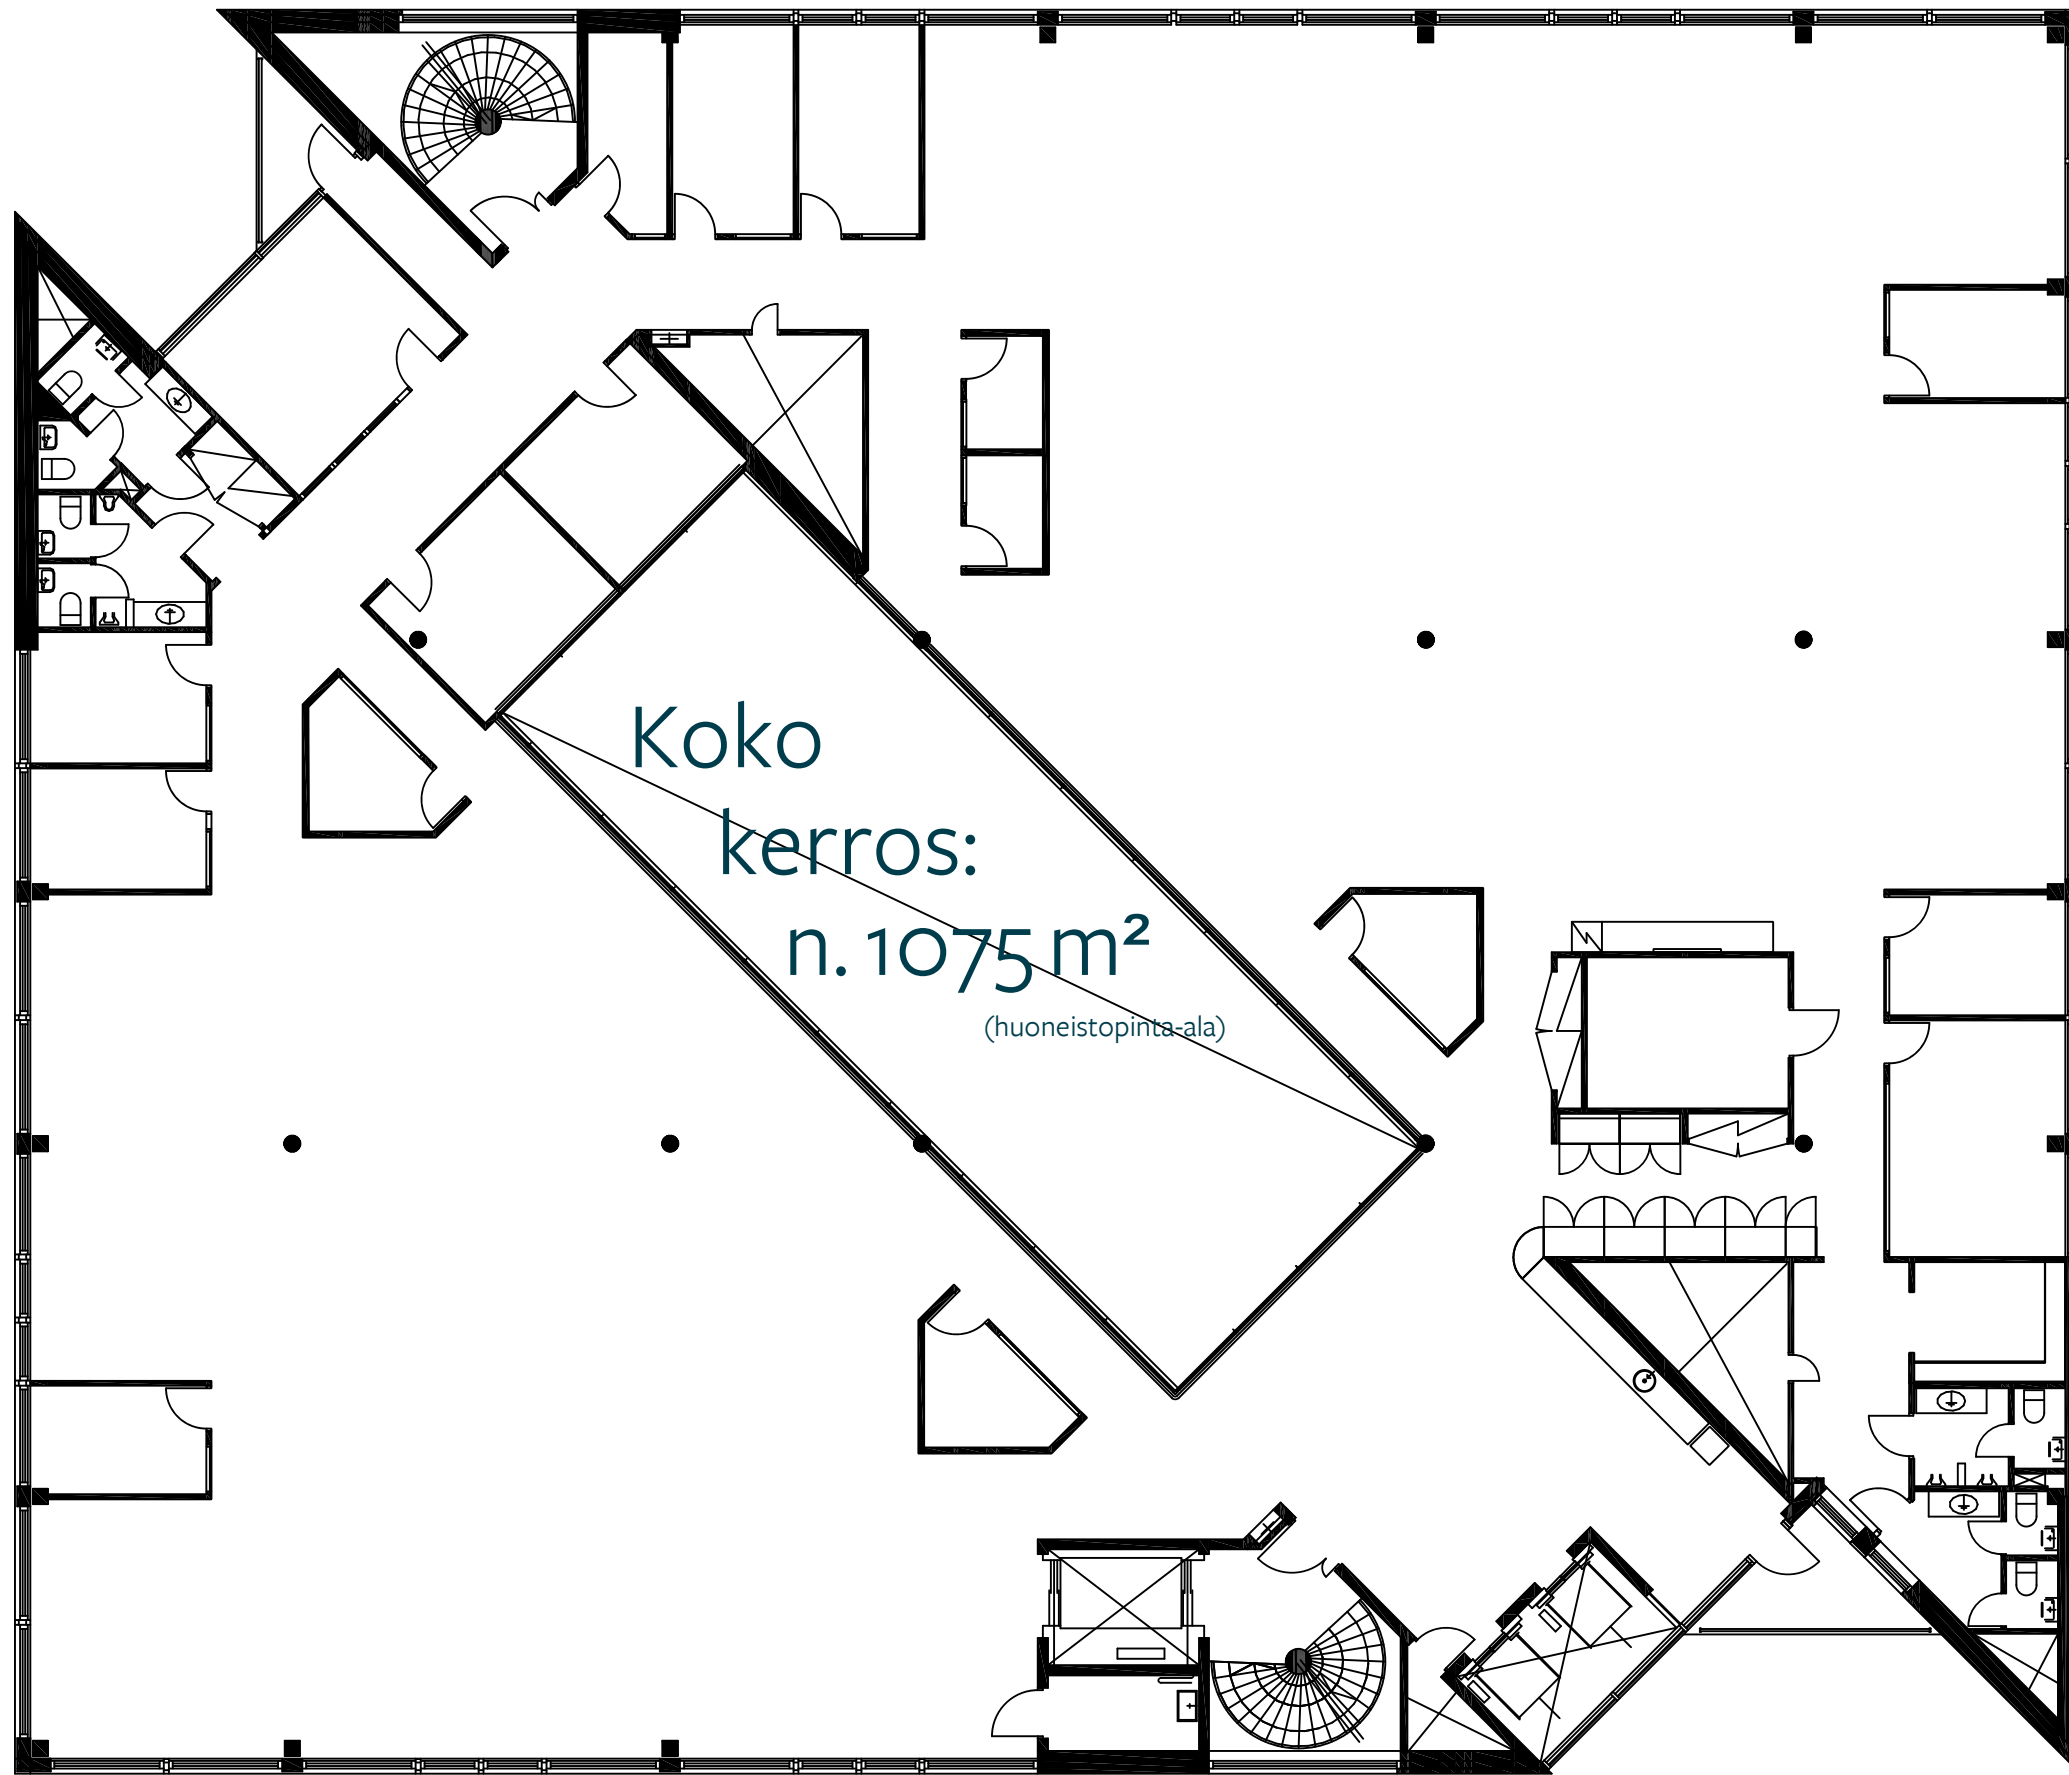


SÄTERINPORTTI

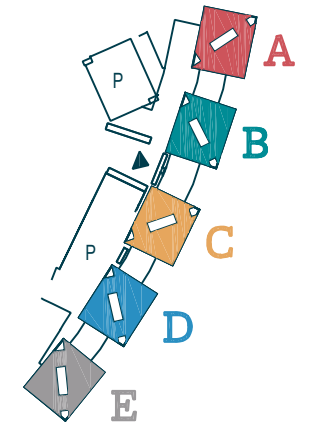

1:150