


MYLLYNKIVENKUJA 1, 01620 VANTAA

1 kerros
(1/200 A3 100%)
9.3.2017

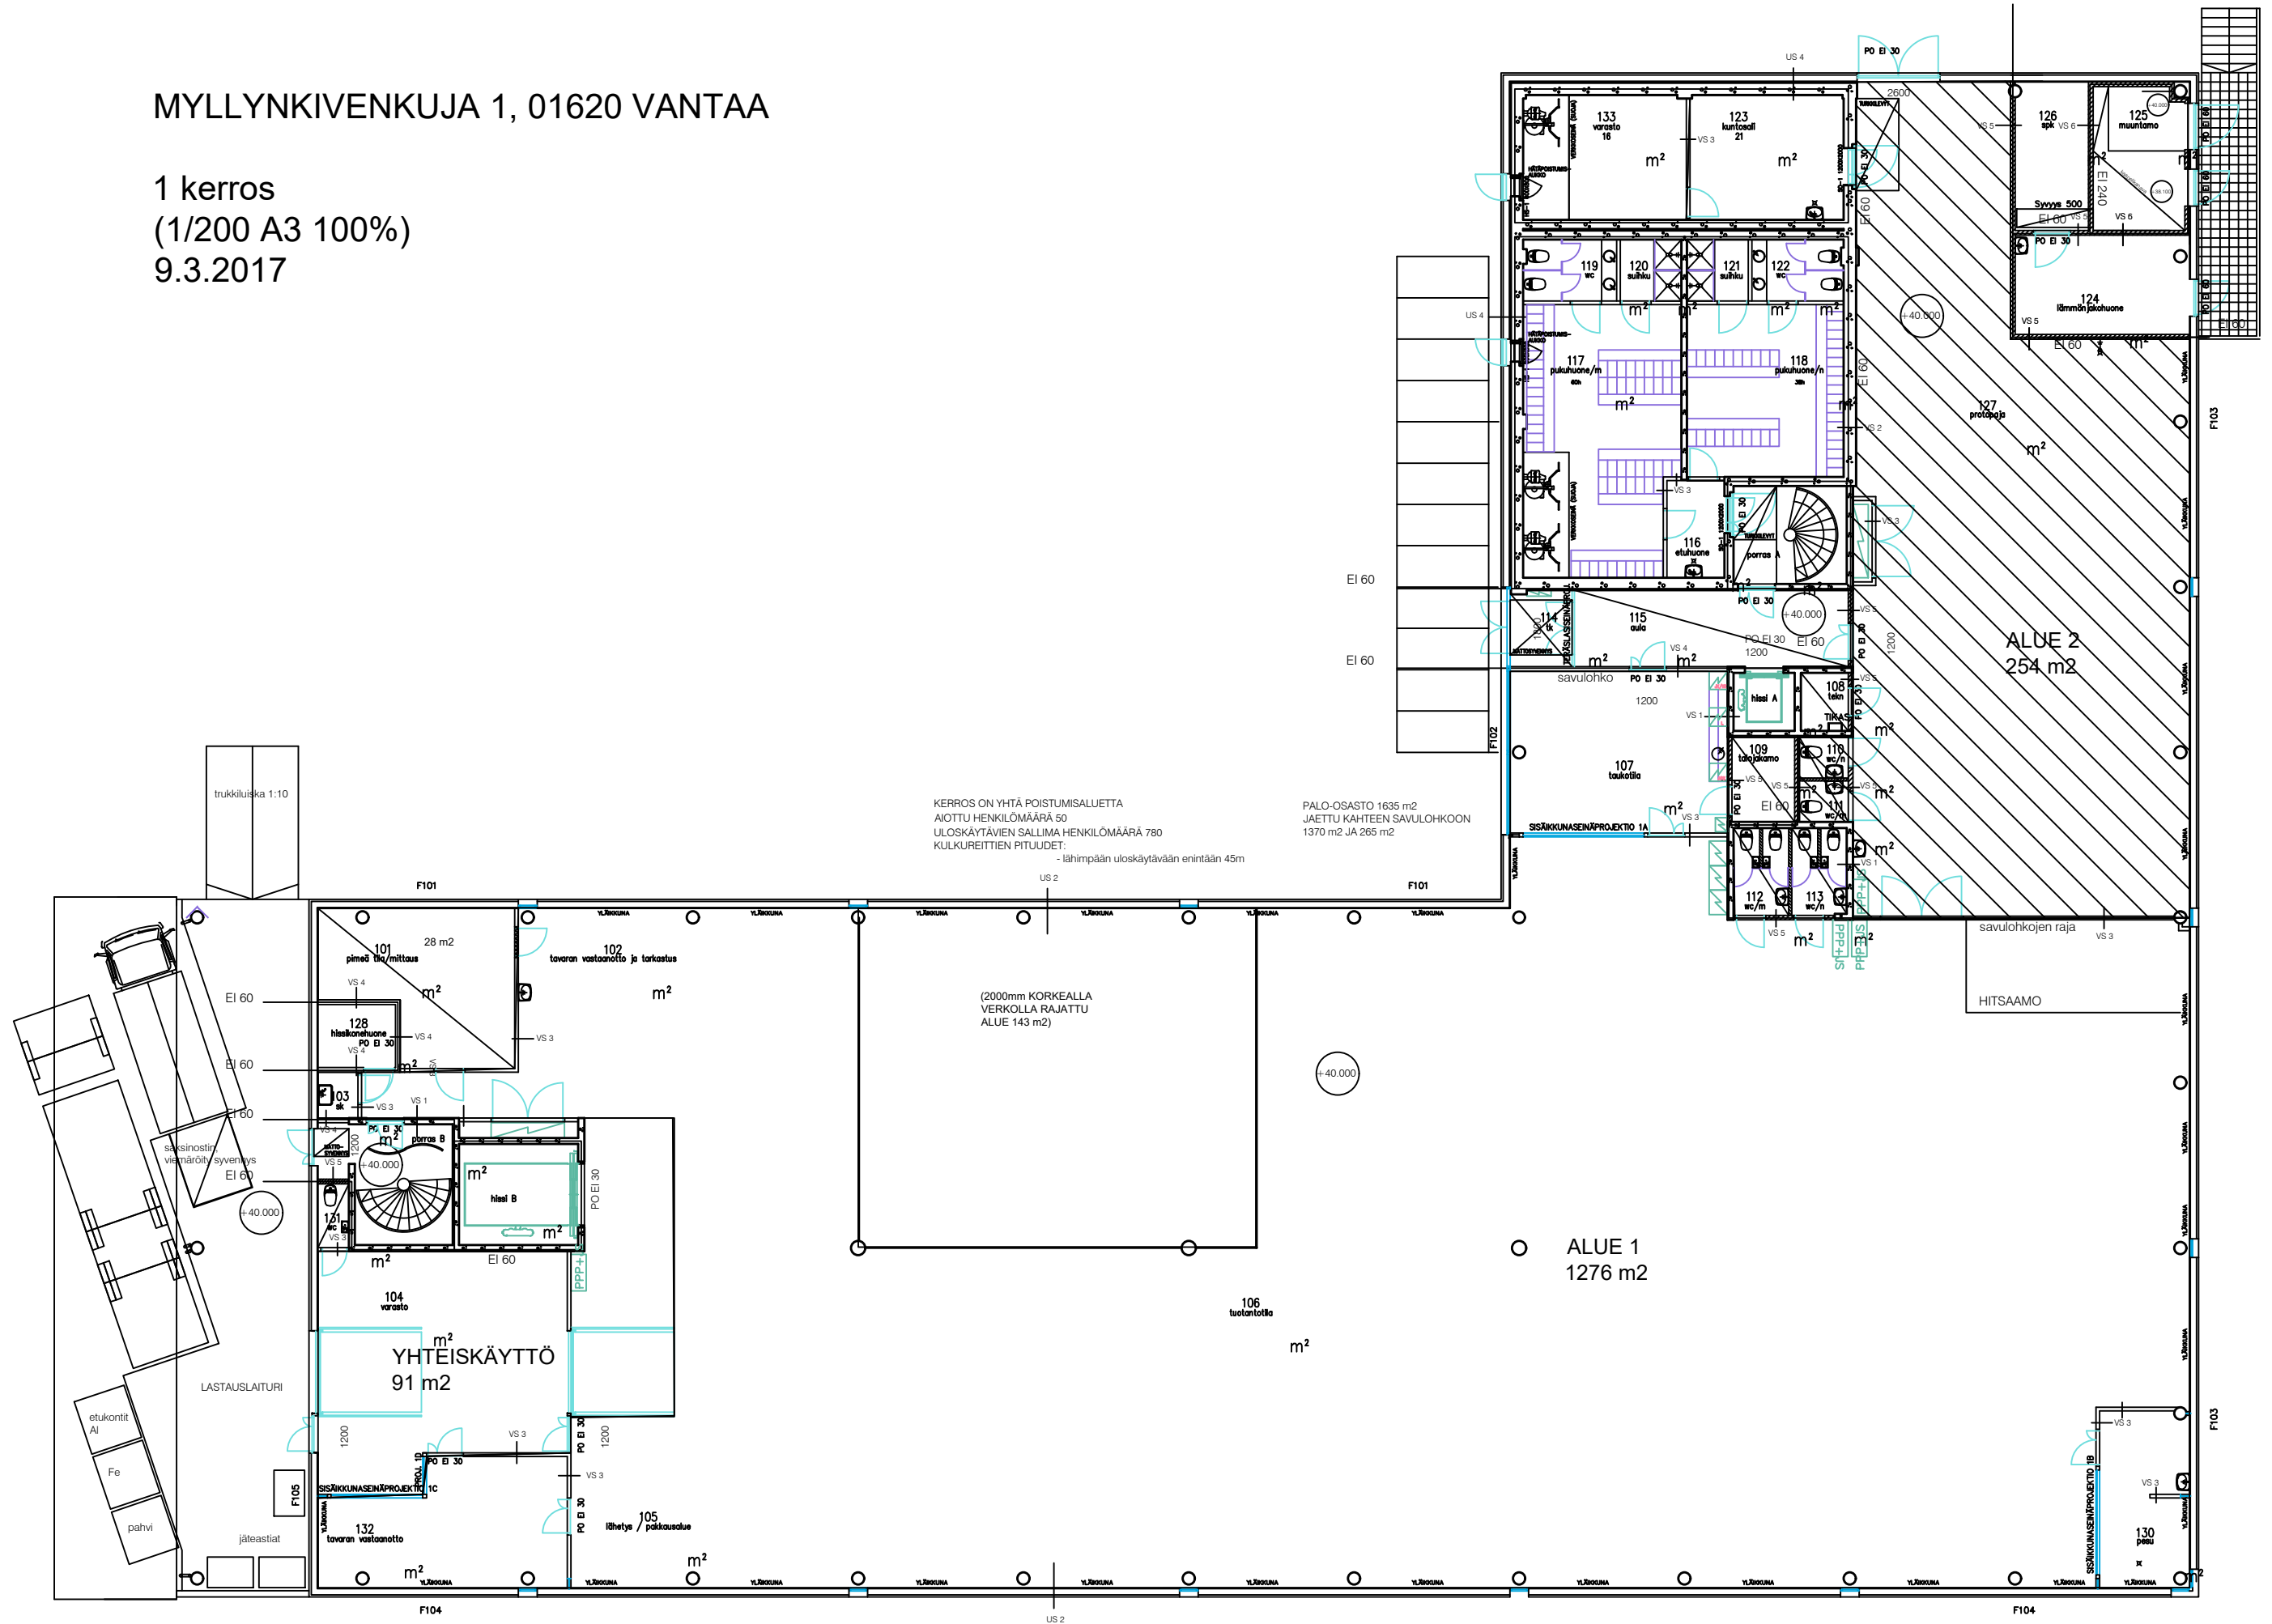

KERROS ON YHTÄ POISTUMISALUETTA
AIOITU HENKILÖMÄÄRÄ 50
ULOSKÄYTVIEN SALLIMA HENKILÖMÄÄRÄ 780
KULKUREITTIIEN PITUUDET:
- lähimpään uloskäytävään enintään 45m

PALO-OSASTO 1635 m²
JAETTU KAHTeen SAVULOHKON
1370 m² JA 265 m²

ALUE 1
1276 m²

ALUE 2
254 m²

trukkiliiska 1:10

LASTAUSLAITURI

jäteastiat

F105

US 2

F104

US 2

F104

