


Nuolitie 20, Vantaa, 1 krs

Lämmittämätön katos,
kulkuväylät ja lastaus
yhteiskäytössä

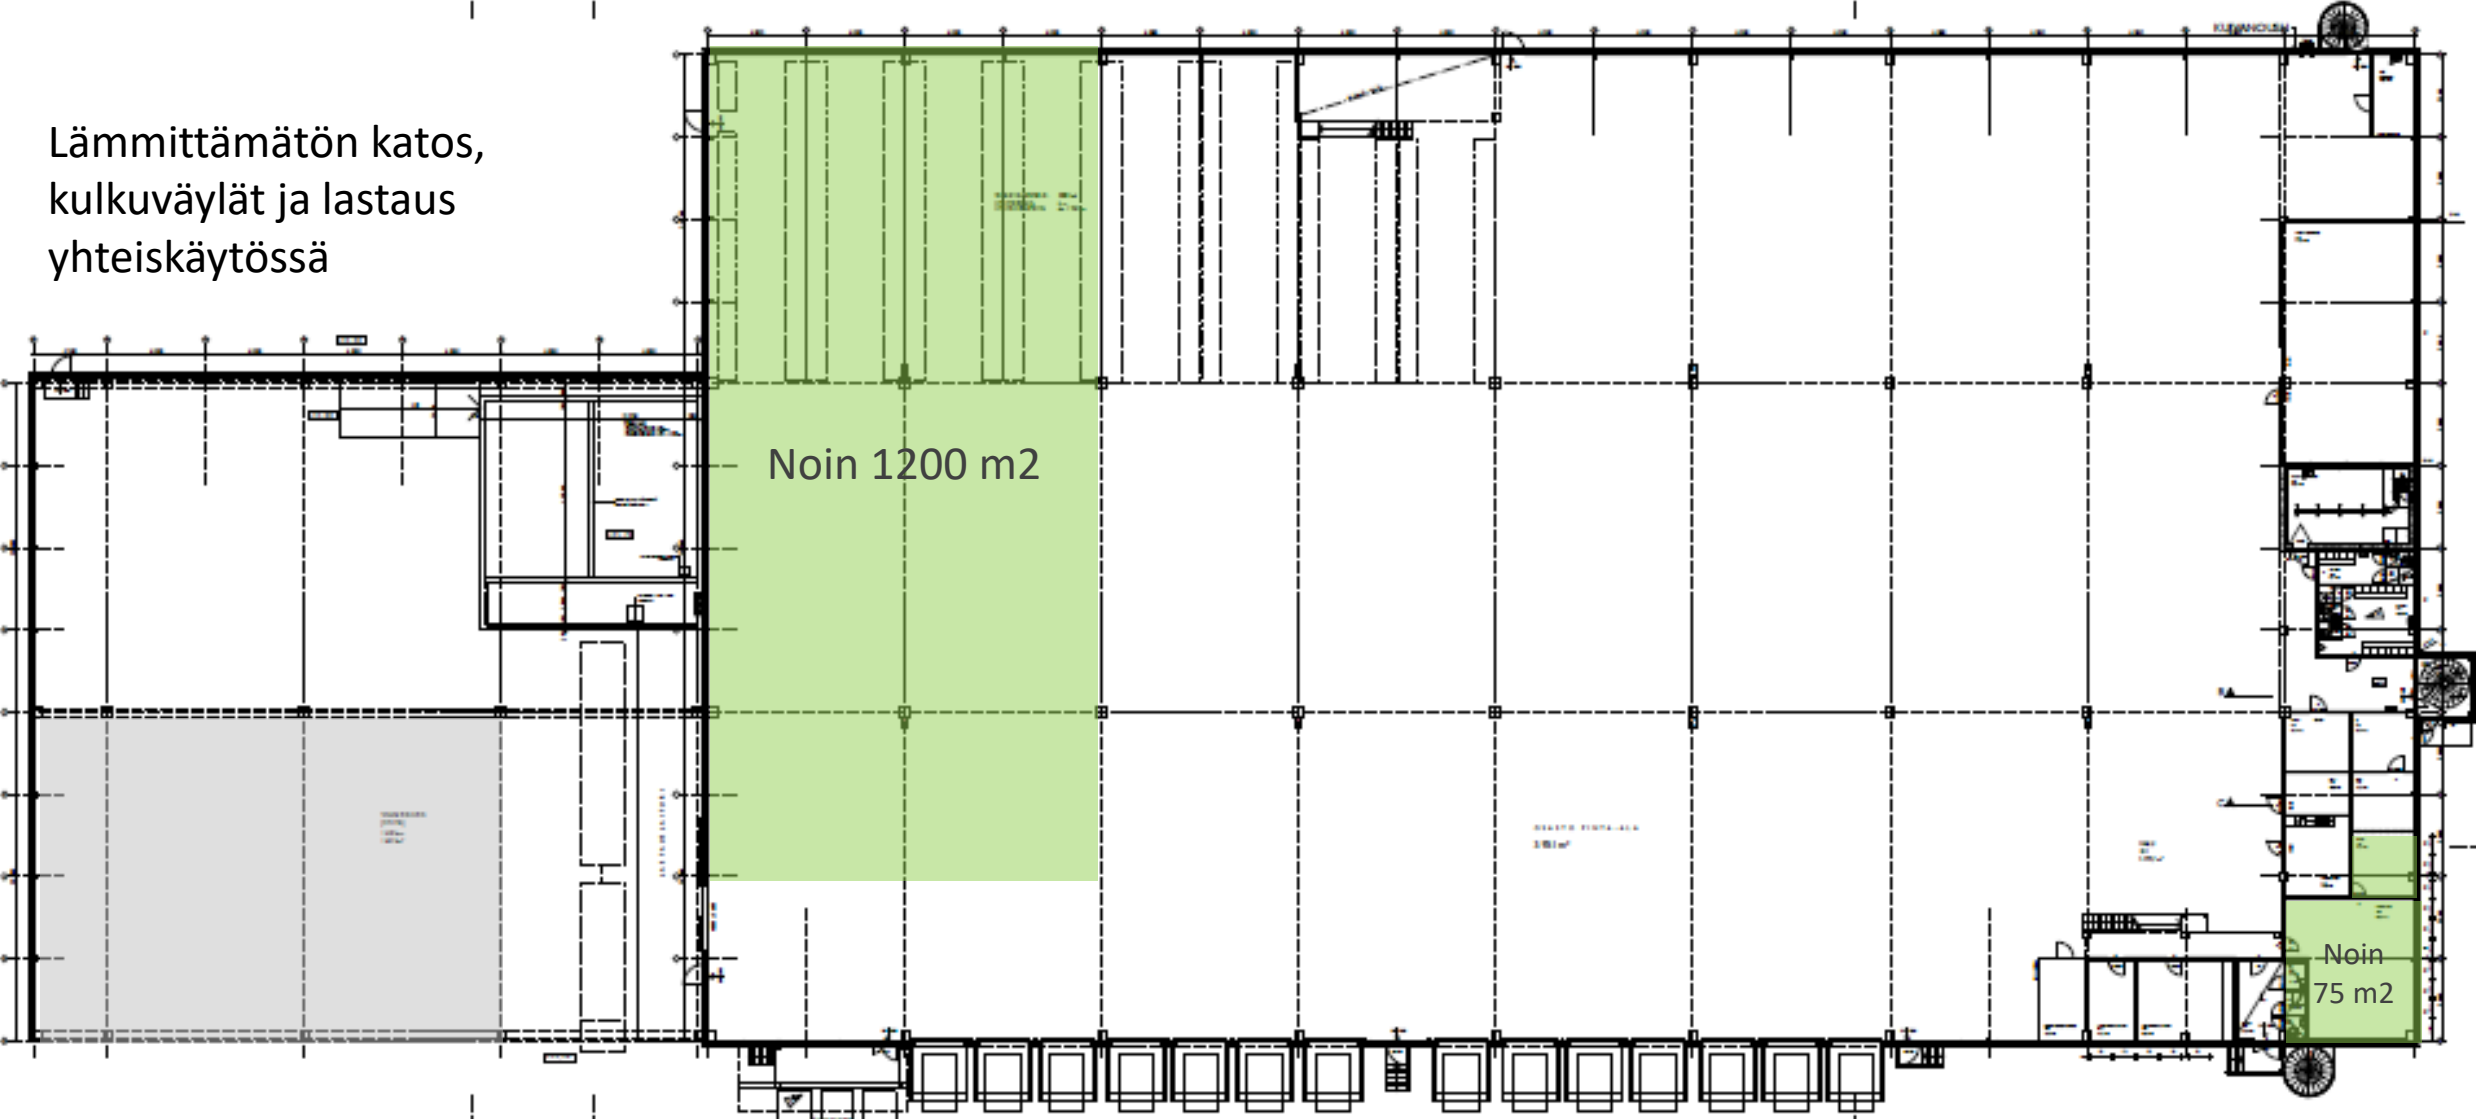

Nuolitie 20, Vantaa, 2krs toimistotilat

