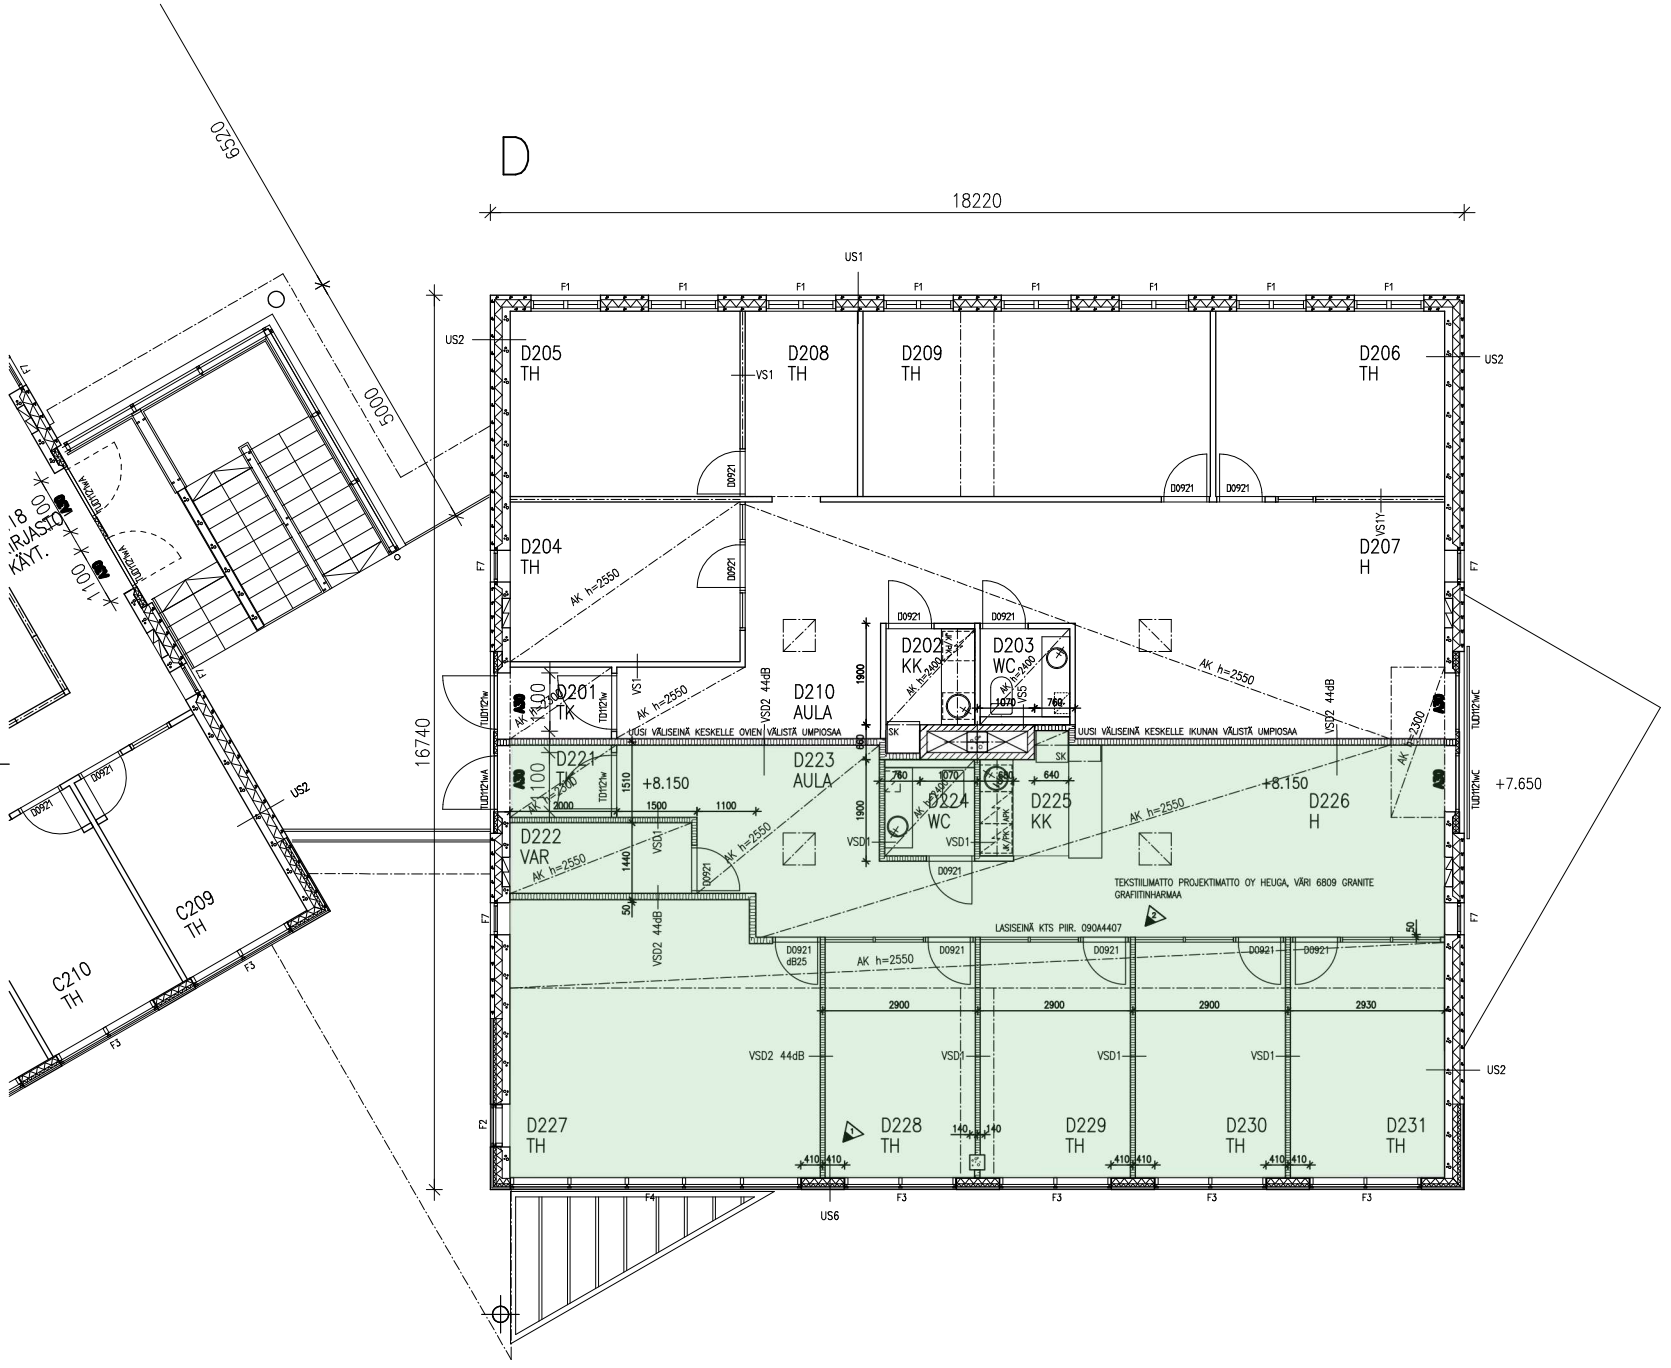

KOY ESPOON TIETÄJÄNPUIST

LAAJENNUS

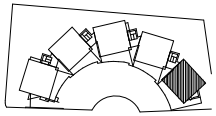

TYÖPIIRUSTUS

Nr	Muutos	
2	LASISEINÄ LISÄTTY	18.09.
1	VÄLISEINÄ SIIRRETTY	05.09.

Kuosa/Kylä	Kortteli/Tila	Tont
16	16039	

Viranomaisten merkintöjä

Rakennustoimenpide

MUUTOSTYÖ

Rakennuskohde

KIINTEISTÖ OY ESPOON TIETÄJÄNPUISTO
VALKJÄRVENTIE 7
02130 ESPOO

Piirustuslaji

TYÖPIIRUSTUS

Sisältö | Mitti

D-TALO, 2. KERROS

ARKET OY
ARKKITEHTITOIMISTO
NIITTYKATU 6 D 02200 ESPOO PUH 09 4355 880 FAX 09 4355

Allekirjoitus

Piirustuksen numero

ARK

090A4211

File 090A4202.dwg | Päiväys 20.08.