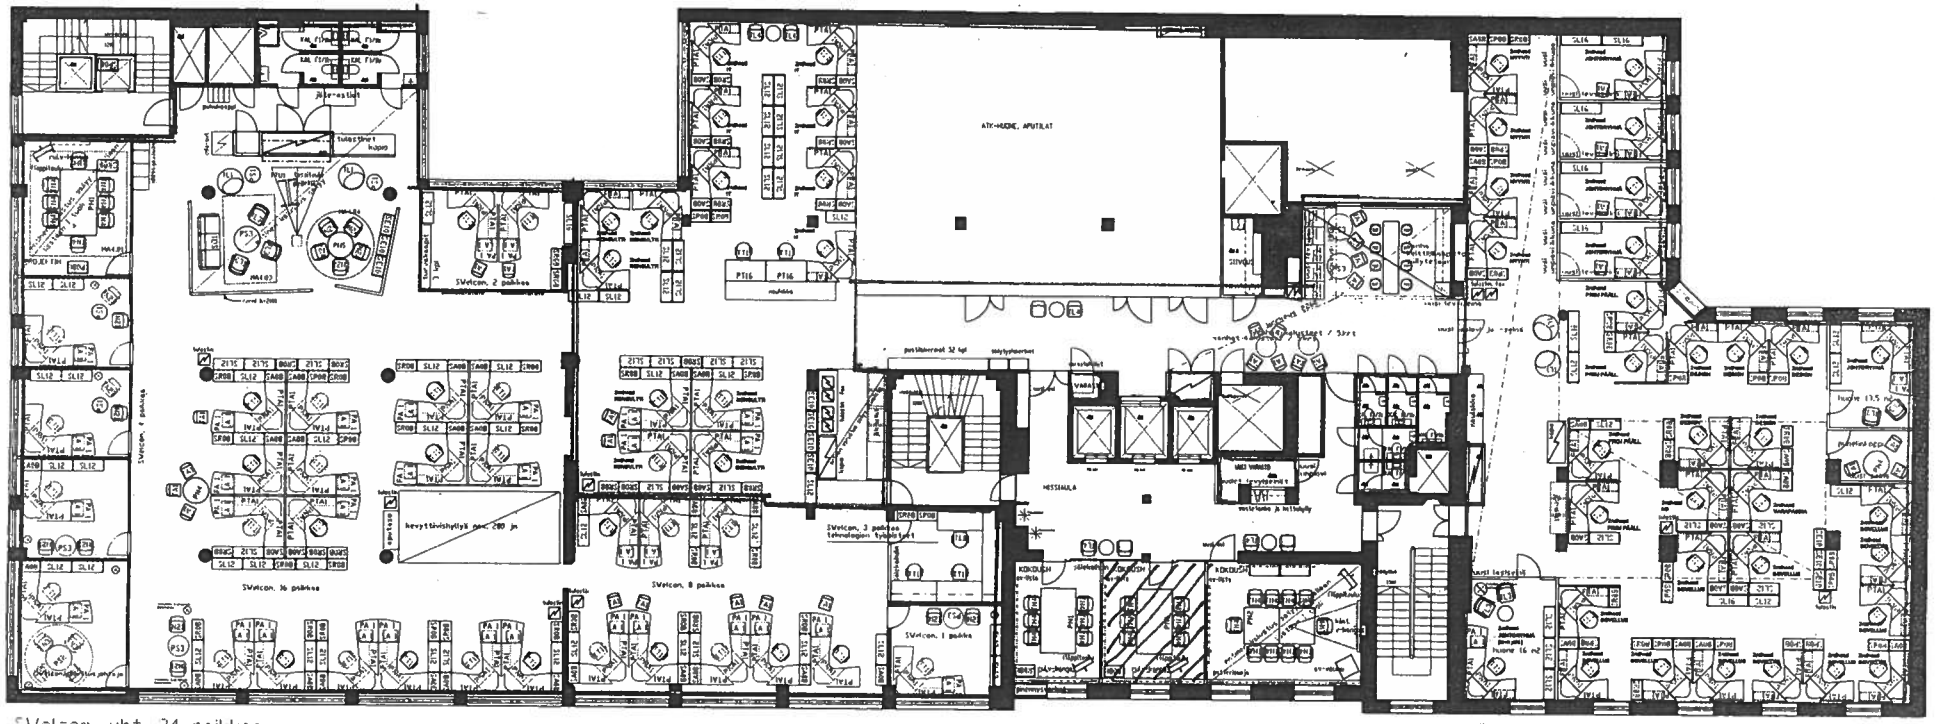

SANOMA-WSOY / MIEKKAKALA
Ludwiginkatu 6-8 00101 HELSINKI
MUUTOSLUONNOS **1:200**
IRTOKALUSTEET / POHJA 4.krs
4.6.2007 78-04 M1

Sisustusarkkitehdit Gullstén - Inkinen Oy
Lemuntie 3-5, 00510 Helsinki, Finland
Tel: +358 (0)9-7742640, Fax: +358 (0)9-77426446