


11
10
9
8
7
6
5
4
3
2
1
0

1
2
3
4
5

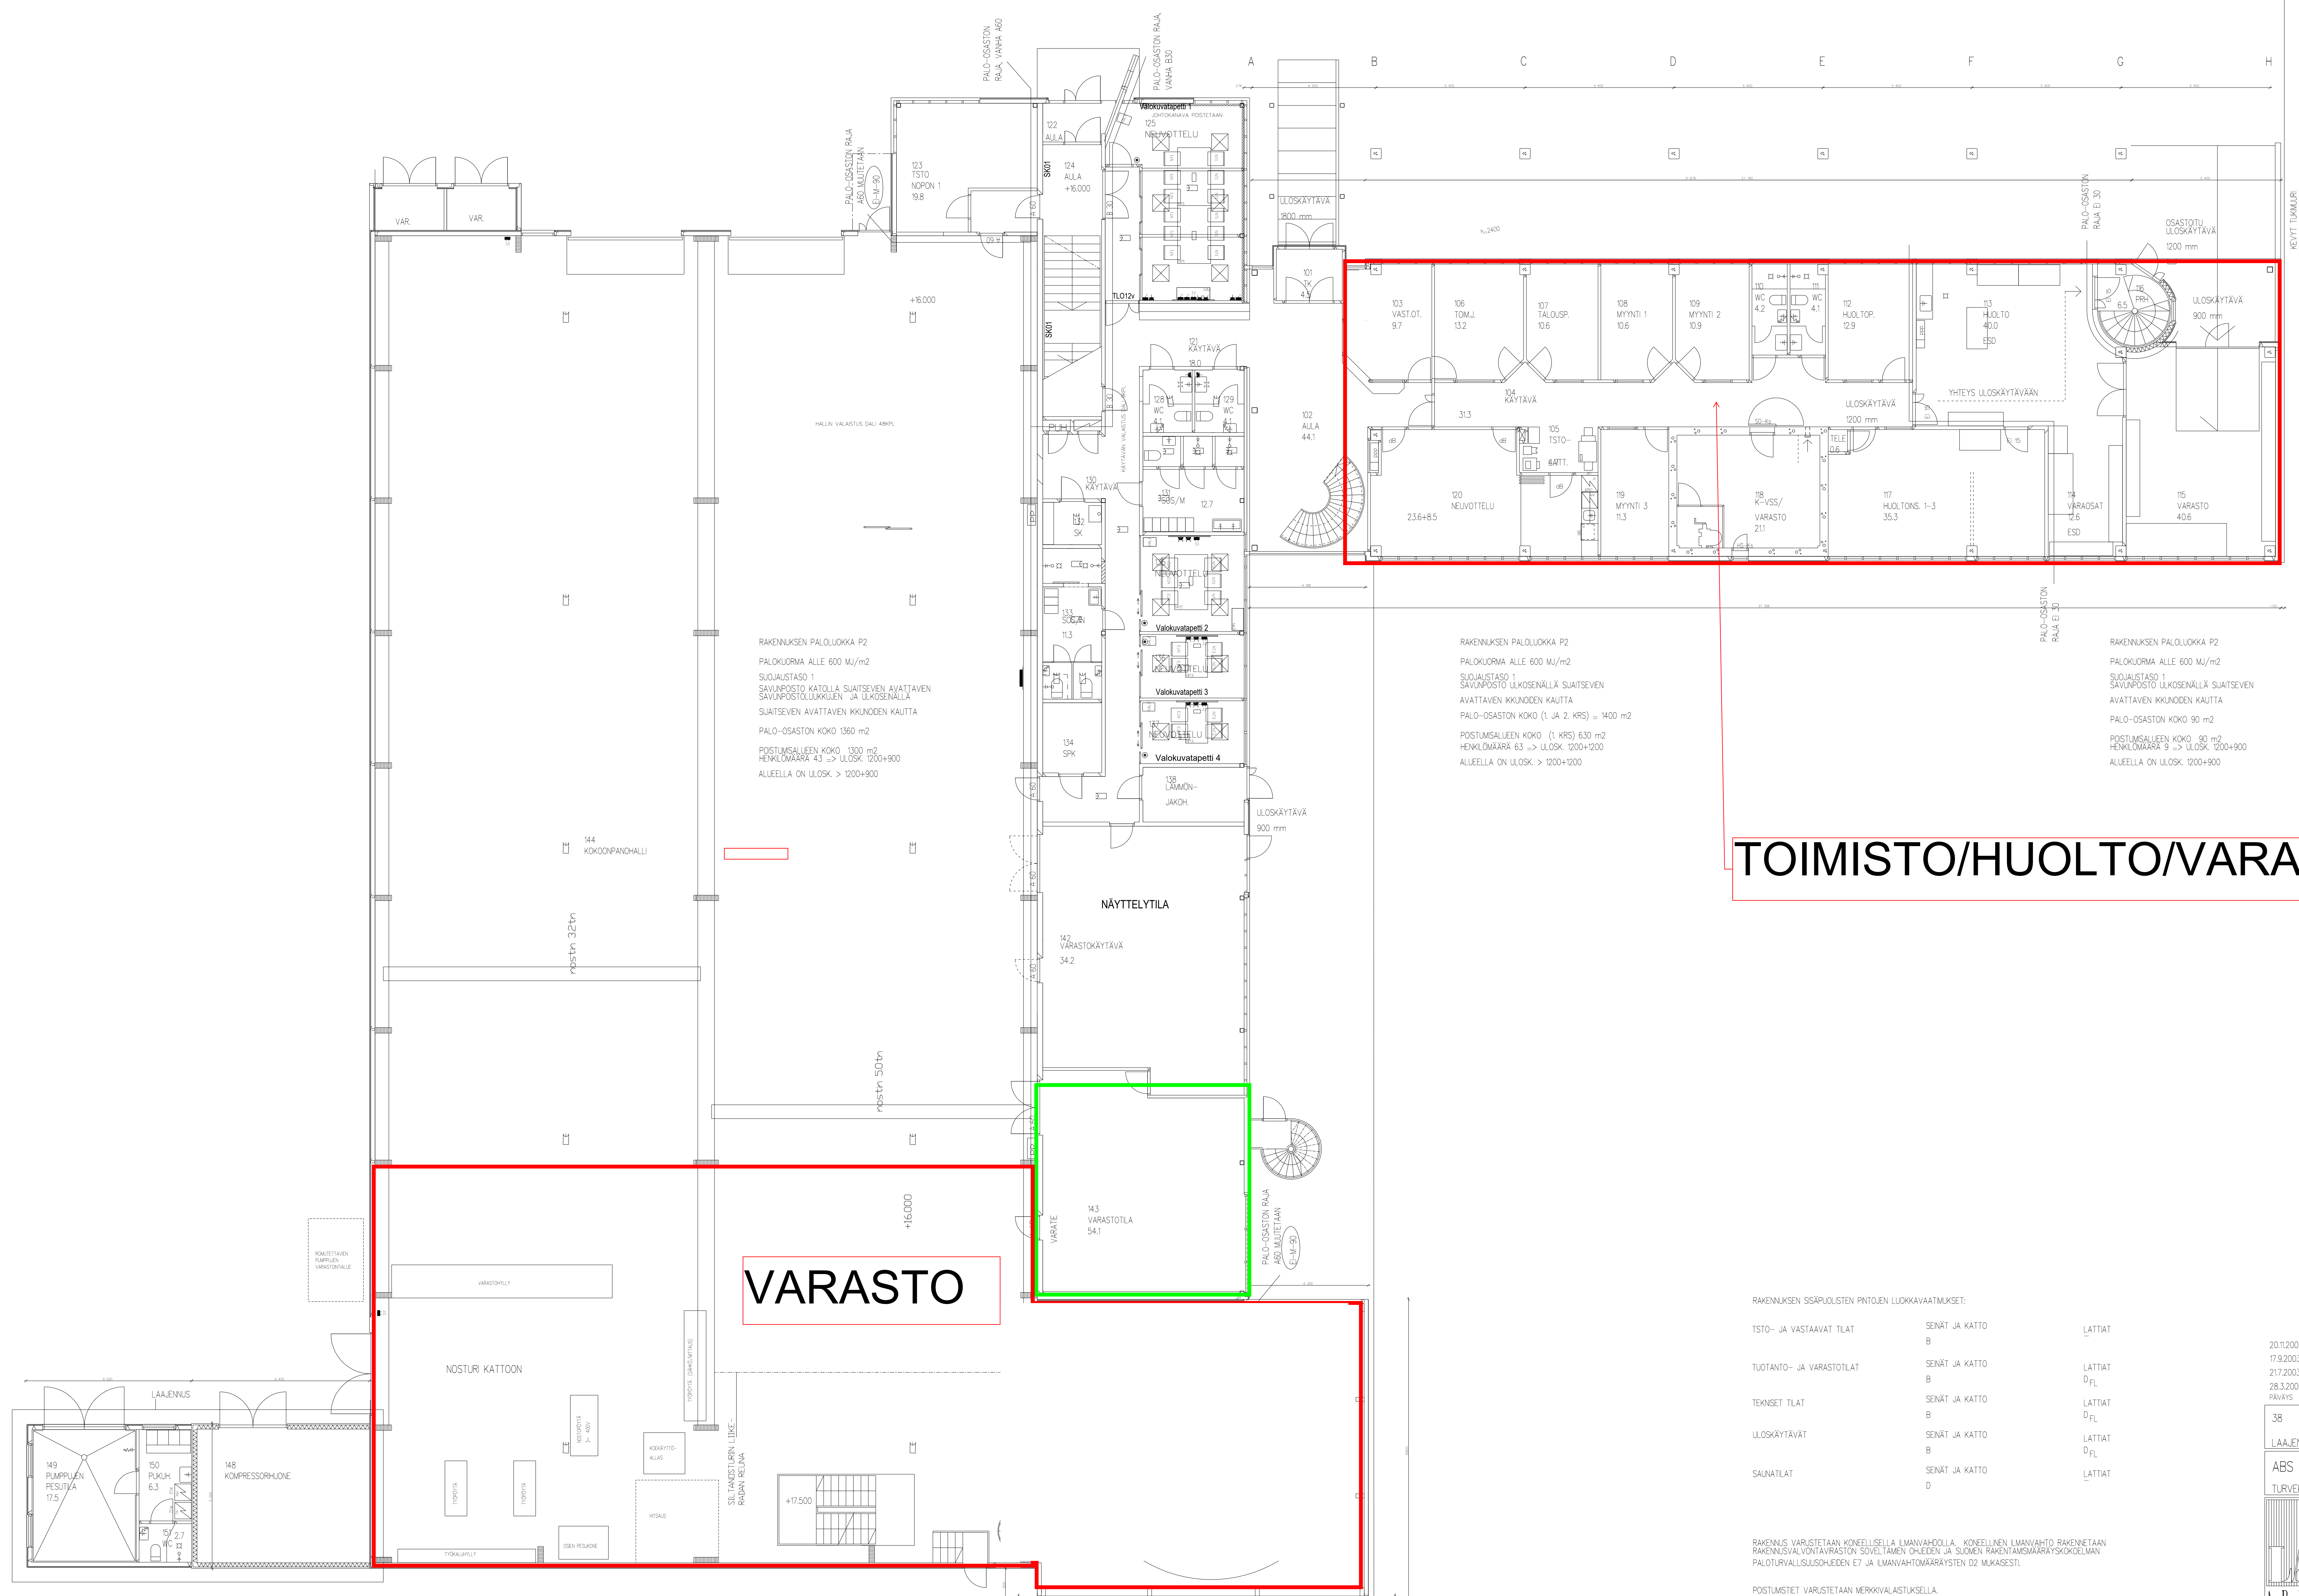

VARASTO

TOIMISTO/HUOLTO/VARASTO

RAKENNUKSEN PALOLUOKKA P2
PALOKUORMA ALLE 600 MJ/m²
SUOJAUSTASO 1
SAVUNPOSTI KATILLA SUATSEVEN AVATTAVEN
SAVUNPOSTILUOKKUIEN JA ULKOSEINÄLLÄ
SUATSEVEN AVATTAVEN KKKUNODEN KAUITTA
PALO-OASASTON KOKO 1360 m²
POSTUMSALLEEN KOKO 1300 m²
HENKILÖMÄÄRÄ 43 => ULOSK. 1200+900
ALUEELLA ON ULOSK. > 1200+900

RAKENNUKSEN PALOLUOKKA P2
PALOKUORMA ALLE 600 MJ/m²
SUOJAUSTASO 1
SAVUNPOSTI ULKOSEINÄLLÄ SUATSEVEN
AVATTAVEN KKKUNODEN KAUITTA
PALO-OASASTON KOKO (1 JA 2. KRS) = 1400 m²
POSTUMSALLEEN KOKO (1 KRS) 630 m²
HENKILÖMÄÄRÄ 63 => ULOSK. 1200+1200
ALUEELLA ON ULOSK. > 1200+1200

RAKENNUKSEN PALOLUOKKA P2
PALOKUORMA ALLE 600 MJ/m²
SUOJAUSTASO 1
SAVUNPOSTI ULKOSEINÄLLÄ SUATSEVEN
AVATTAVEN KKKUNODEN KAUITTA
PALO-OASASTON KOKO 90 m²
POSTUMSALLEEN KOKO 80 m²
HENKILÖMÄÄRÄ 9 => ULOSK. 1200+900
ALUEELLA ON ULOSK. 1200+900

RAKENNUKSEN SISÄPUOLISTEN PINTOJEN LUOKKAVAATIMUKSET:

TSTO- JA VASTAAVAT TILAT	SENÄT JA KATTO B	LATTIAT
TUOTANTO- JA VARASTOTILAT	SENÄT JA KATTO B	LATTIAT D _{FL}
TEKNISET TILAT	SENÄT JA KATTO B	LATTIAT D _{FL}
ULOSKÄYTTÄVÄT	SENÄT JA KATTO B	LATTIAT D _{FL}
SALNATILAT	SENÄT JA KATTO D	LATTIAT

20.12.2003 MITTATARKENNUKSIJA
17.9.2003 MITTATARKENNUKSIJA
217.2003 ALLAN PORRAS MUUTETTU TOIMITTAJAN MUKAAN
28.3.2003 URAKKALASKENTAA VARTEN
MUUTOS JA TARKENNUKSET

38	38034	26
----	-------	----

LAAJENNUS

ABS NOPON OY LTD
TURVEKIJÄ 6, 00700 HELSINKI

KYMLINKARANTE 6
48600 HARJULA
Puh. 09-2279300
TELEFAX 09-2279369

WALINKAAR 23 B
00700 HELSINKI
Puh. 09-345955
TELEFAX 09-345969

ARKKITEHDIT FILE 00286102.DWG

RAKENNUS VÄRISTETÄÄN KONEELLISELLÄ LMANVAHDOLLA. KONEellinen LMANVAHTO RAKENNETAAN RAKENNUKSENVALONTAVARASTON SOVELTAMEN OAJEDEN JA SUOMEN RAKENTAMISARÄYKÖKÖKÖELMAN PALOTURVALLISUUSOHJEEN E7 JA LMANVAHTOMÄÄRÄYKSTEN D2 MUKASESTI.

POSTUMSTET VÄRISTETÄÄN MERKKIVALASTUKSELLA.